

REGIONE AUTONOMA FRIULI VENEZIA GIULIA

– PROVINCIA DI UDINE –

– COMUNE DI TARVISIO –



Committente:

**COMUNE DI TARVISIO**



## PROGETTO PISUS

BANDO EUROPEO PER IL SOSTEGNO ALLA REALIZZAZIONE DI PIANI INTEGRATI DI SVILUPPO URBANO SOSTENIBILE

## PROGETTO ESECUTIVO

**Intervento: A\_3: OPERE INFRASTRUTTURALI FINALIZZATE AL MIGLIORAMENTO DELLA FRUIBILITA' ED ALLO SVILUPPO DELLA CAPACITA' ATTRATTIVA DEL TARVISIANO, ALLA PROMOZIONE DELL'EFFICENZA ED AL RISPARMIO ENERGETICO**

### KINDERHEIM CAMPI DA SCI DUCA D'AOSTA

Elaborato:

**PROGETTO STRUTTURALE  
CAPRIATE – SEZIONI**

Data:

22 Febbraio 2018

Aggiornamento:

All. N:

**A3-st-06**

Raggruppamento di professionisti

Ing. Gianpaolo Anselmi: capogruppo mandatario

arch. Claudio Beltrame: mandante

arch. Paolo Pettene: mandante

arch. Anja Werner: mandante

arch. Giancarlo Fischetti: mandante

arch. Manuela Castagno: mandante

ing. Alessandro Martinschitz: mandante

arch. Erika Kosuta: mandante

il Committente: Comune di Tarvisio


codice lavoro  
784-A3

Nome file disegno:

Relatore:


# SEZIONE CAPPRIATA 1A-1B

Scala 1:50

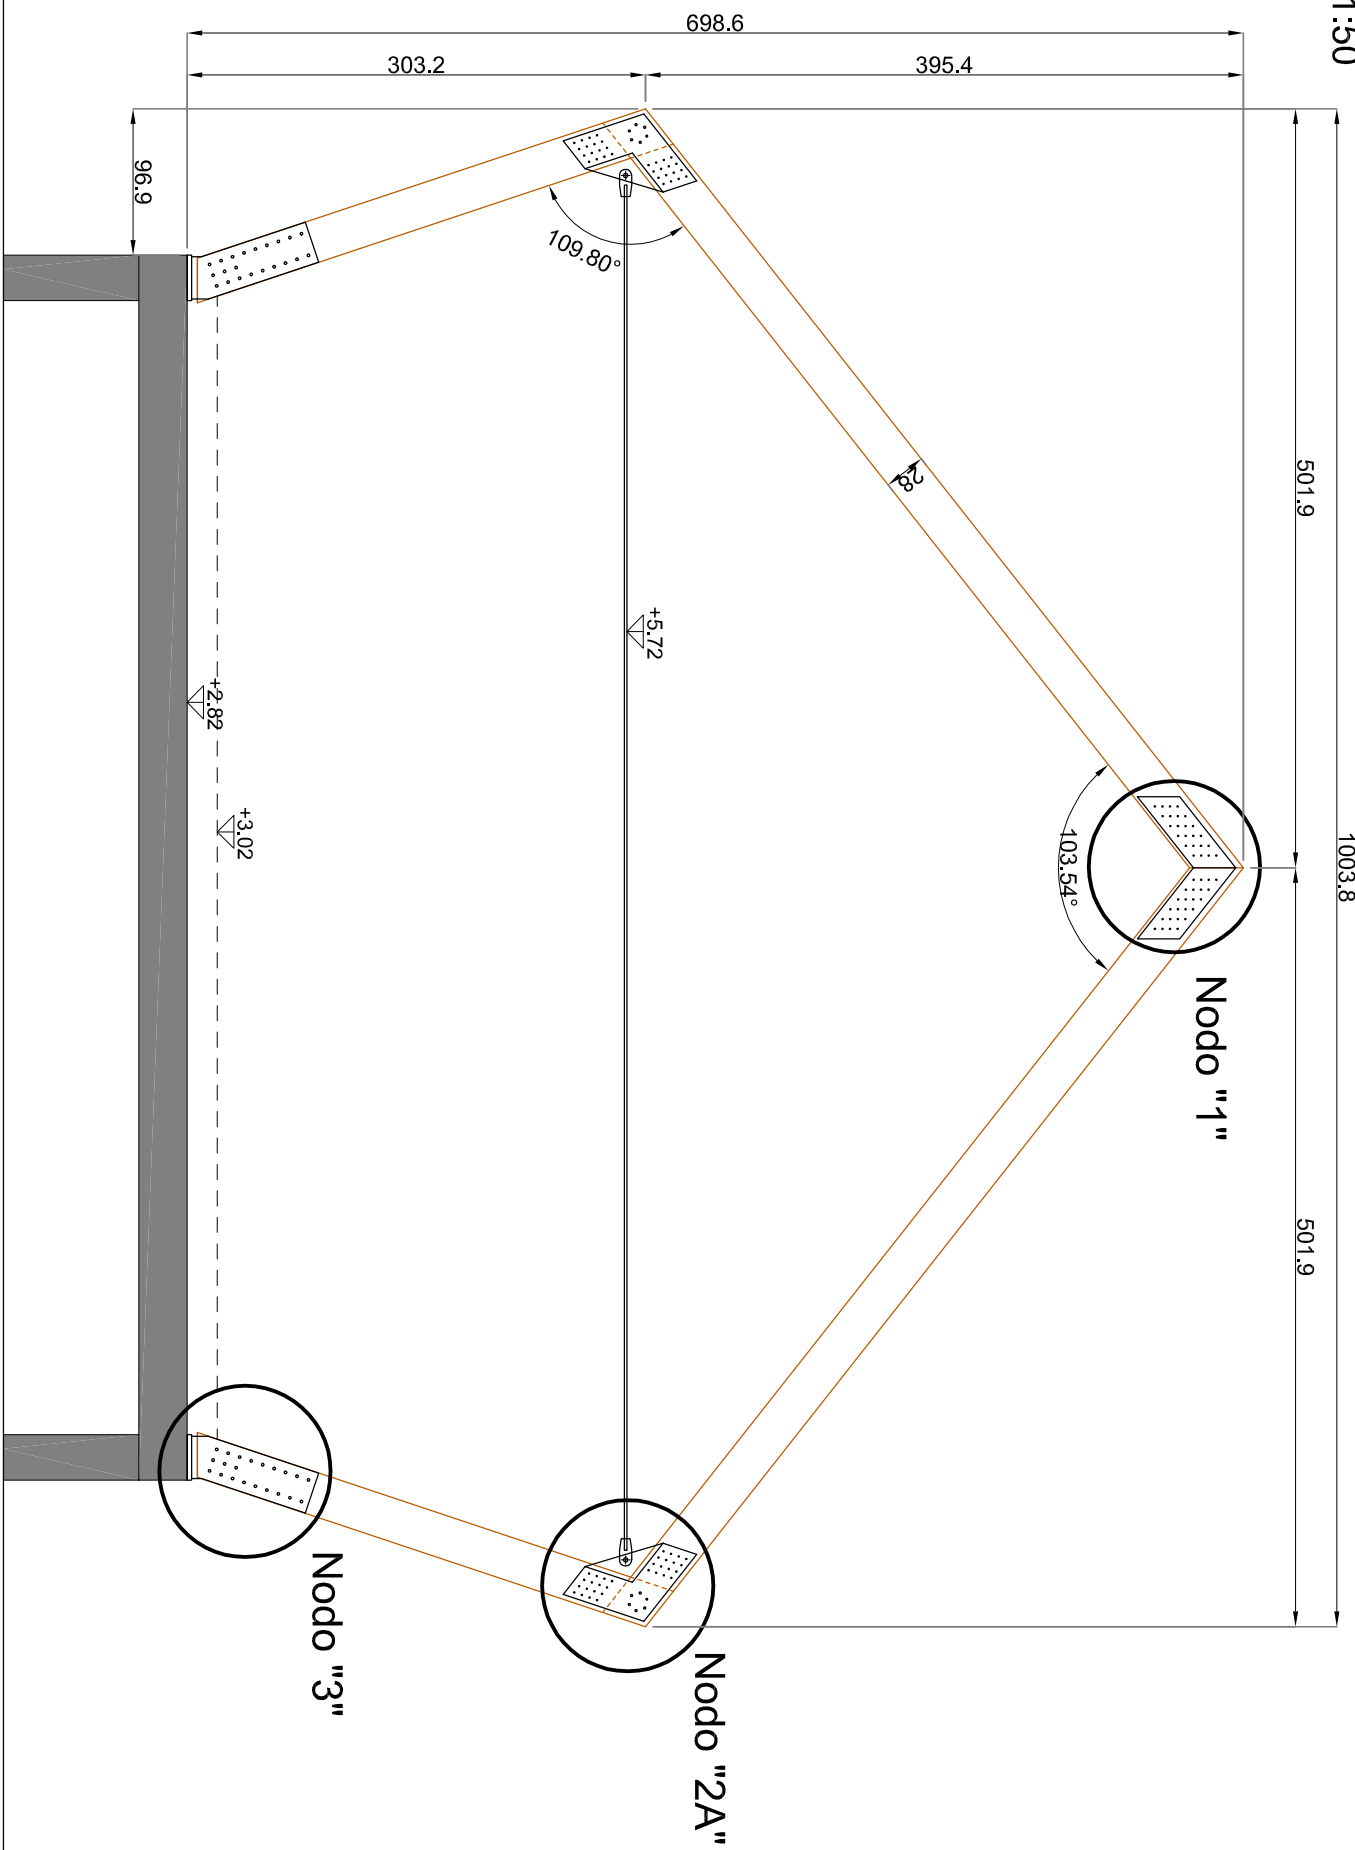


# SEZIONE CAPPRIATA 2A

Scala 1:50

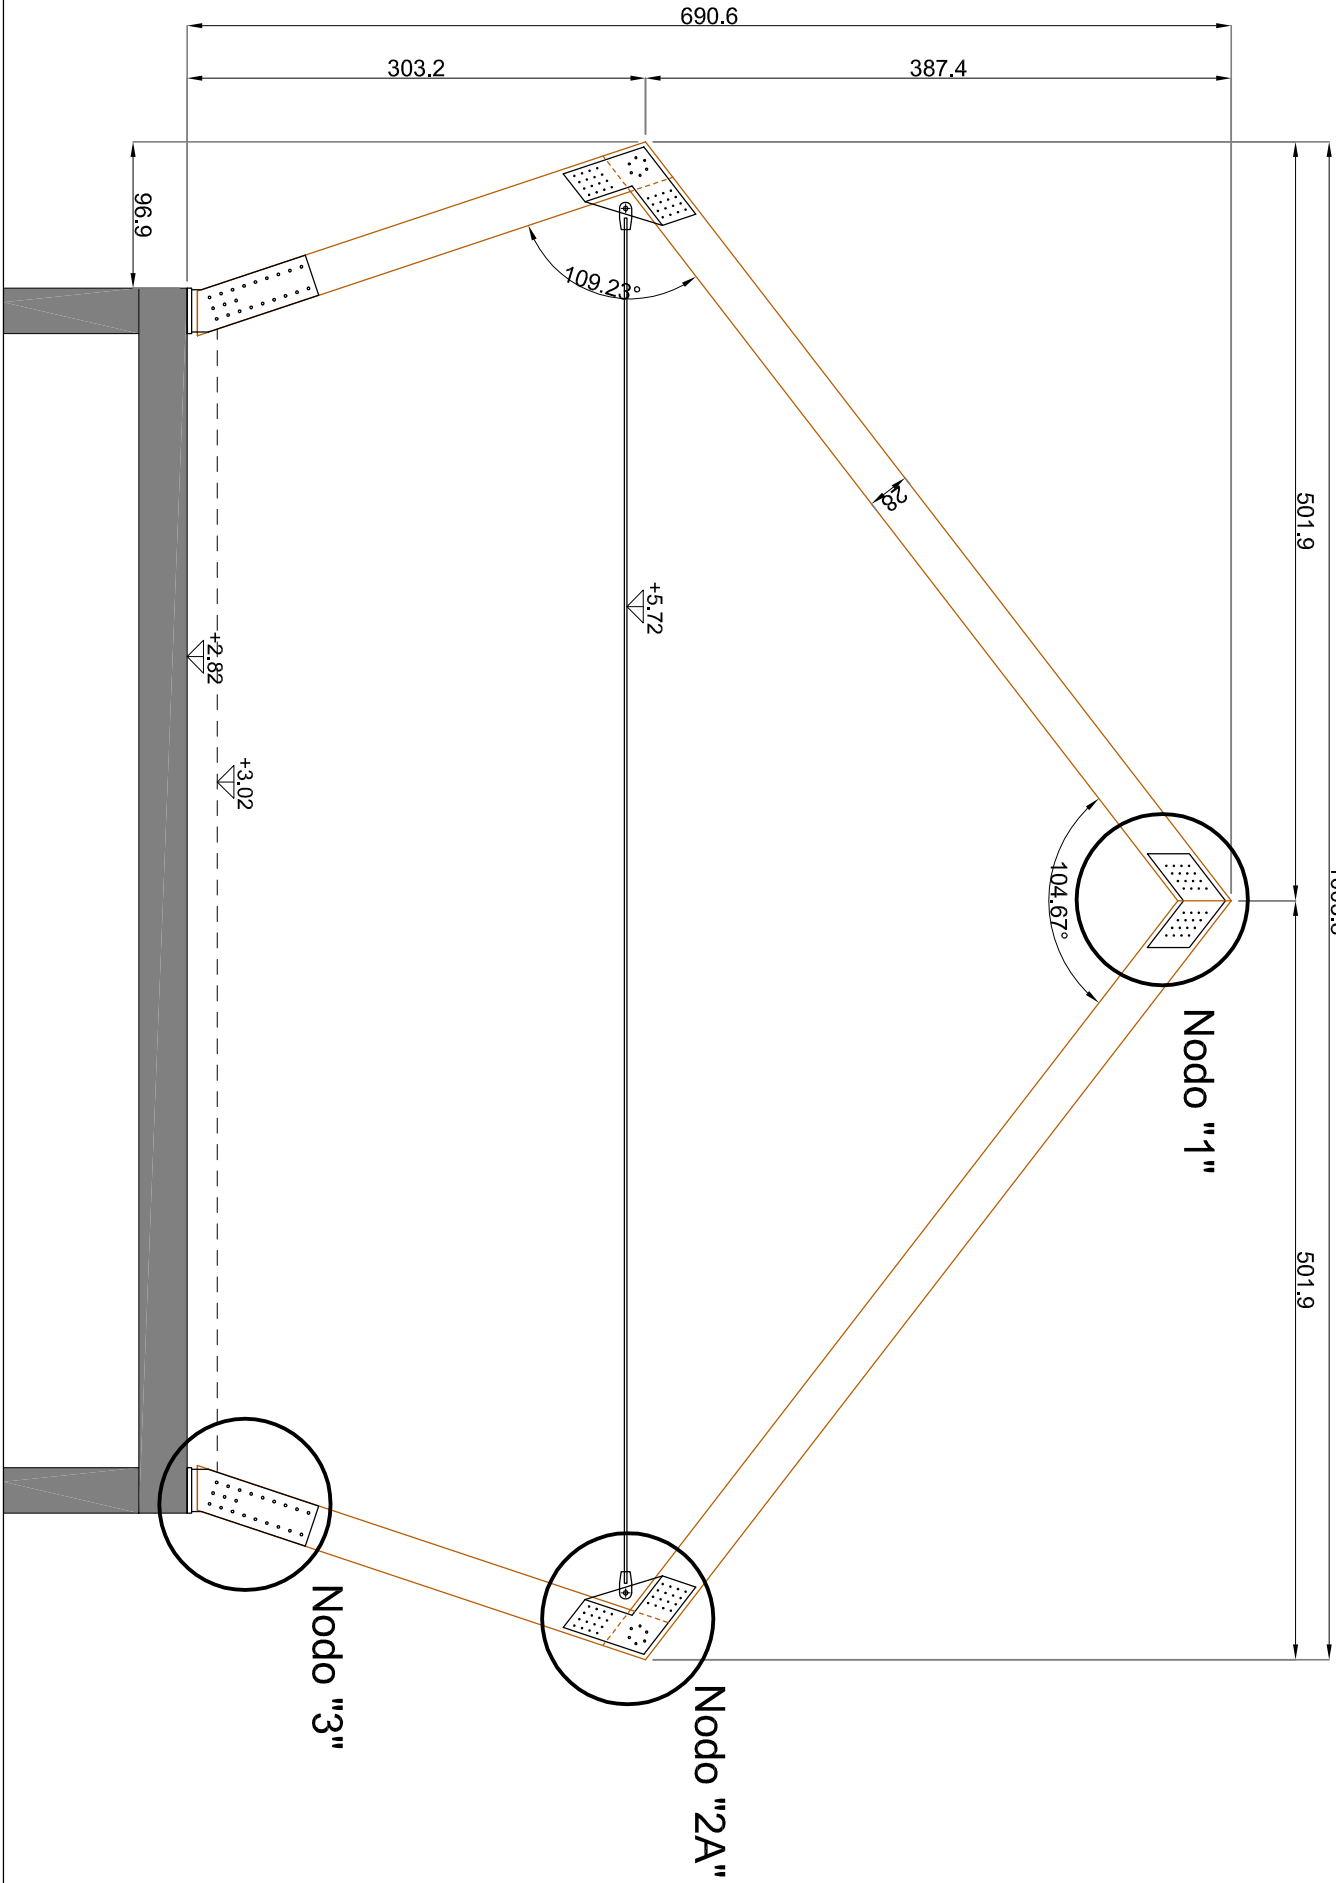


# SEZIONE CAPRIATA 2B

Scala 1:50

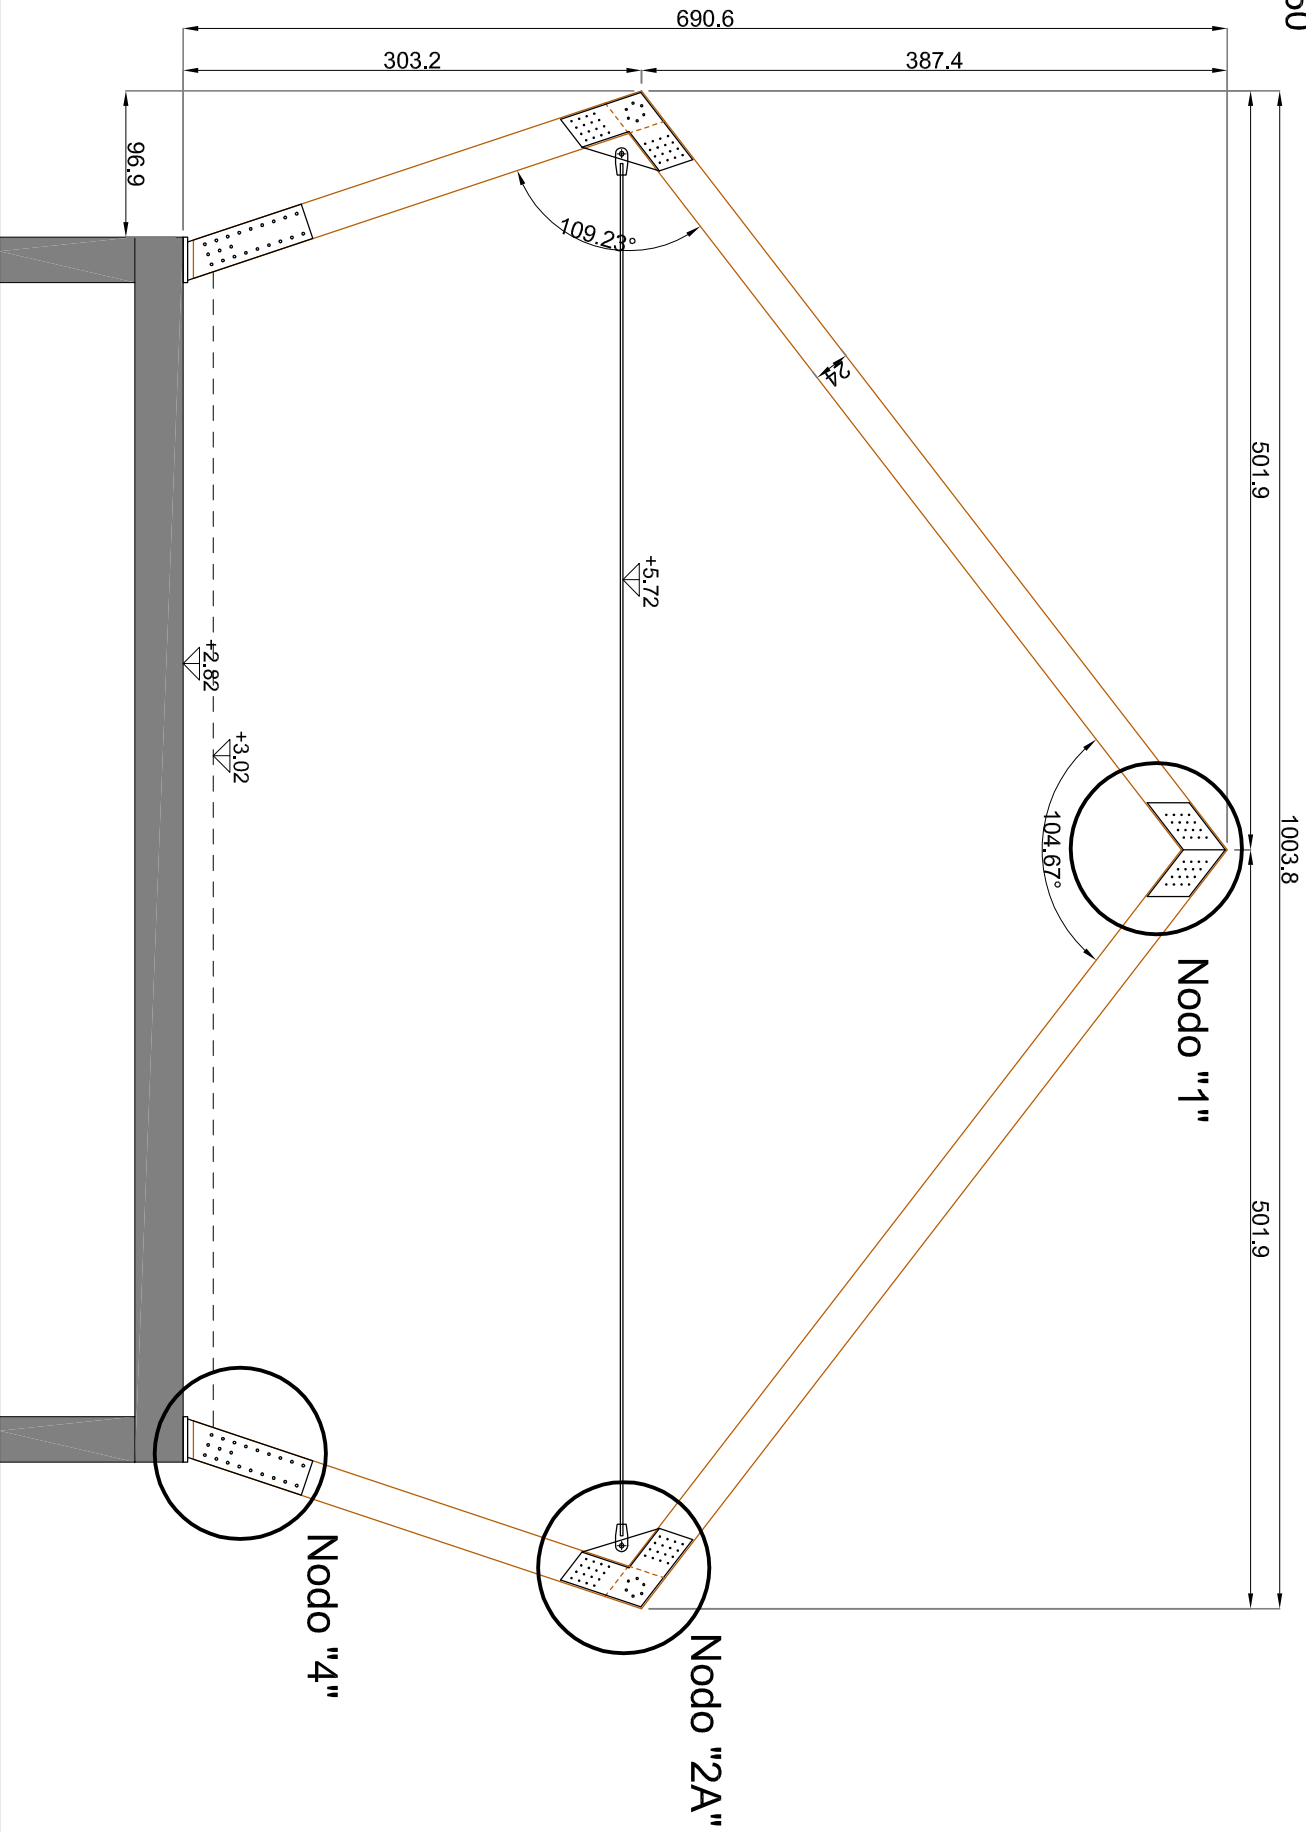


# SEZIONE CAPRIATA 3A - 3B

Scala 1:50

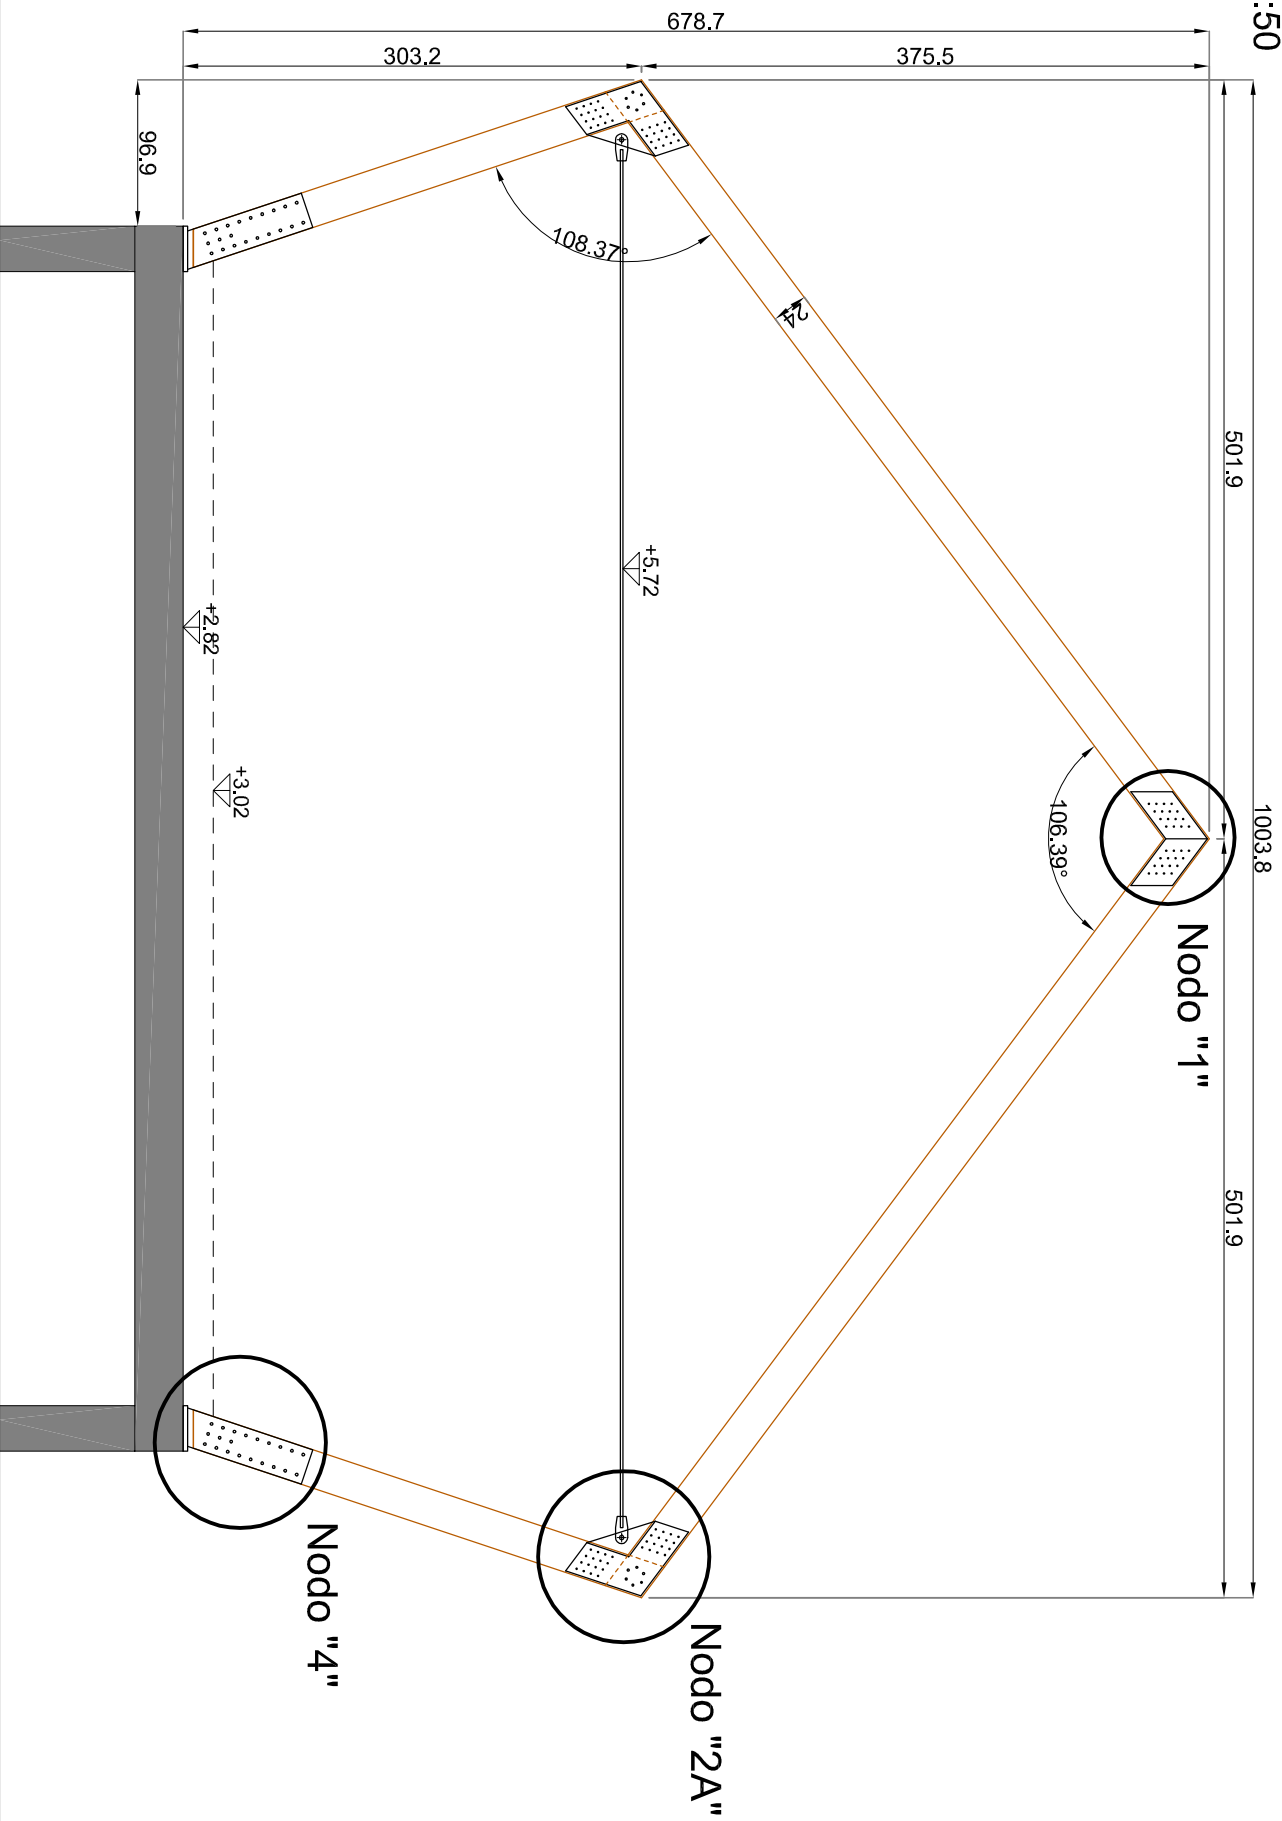


# SEZIONE CAPPRIATA 4A - 4B

Scala 1:50

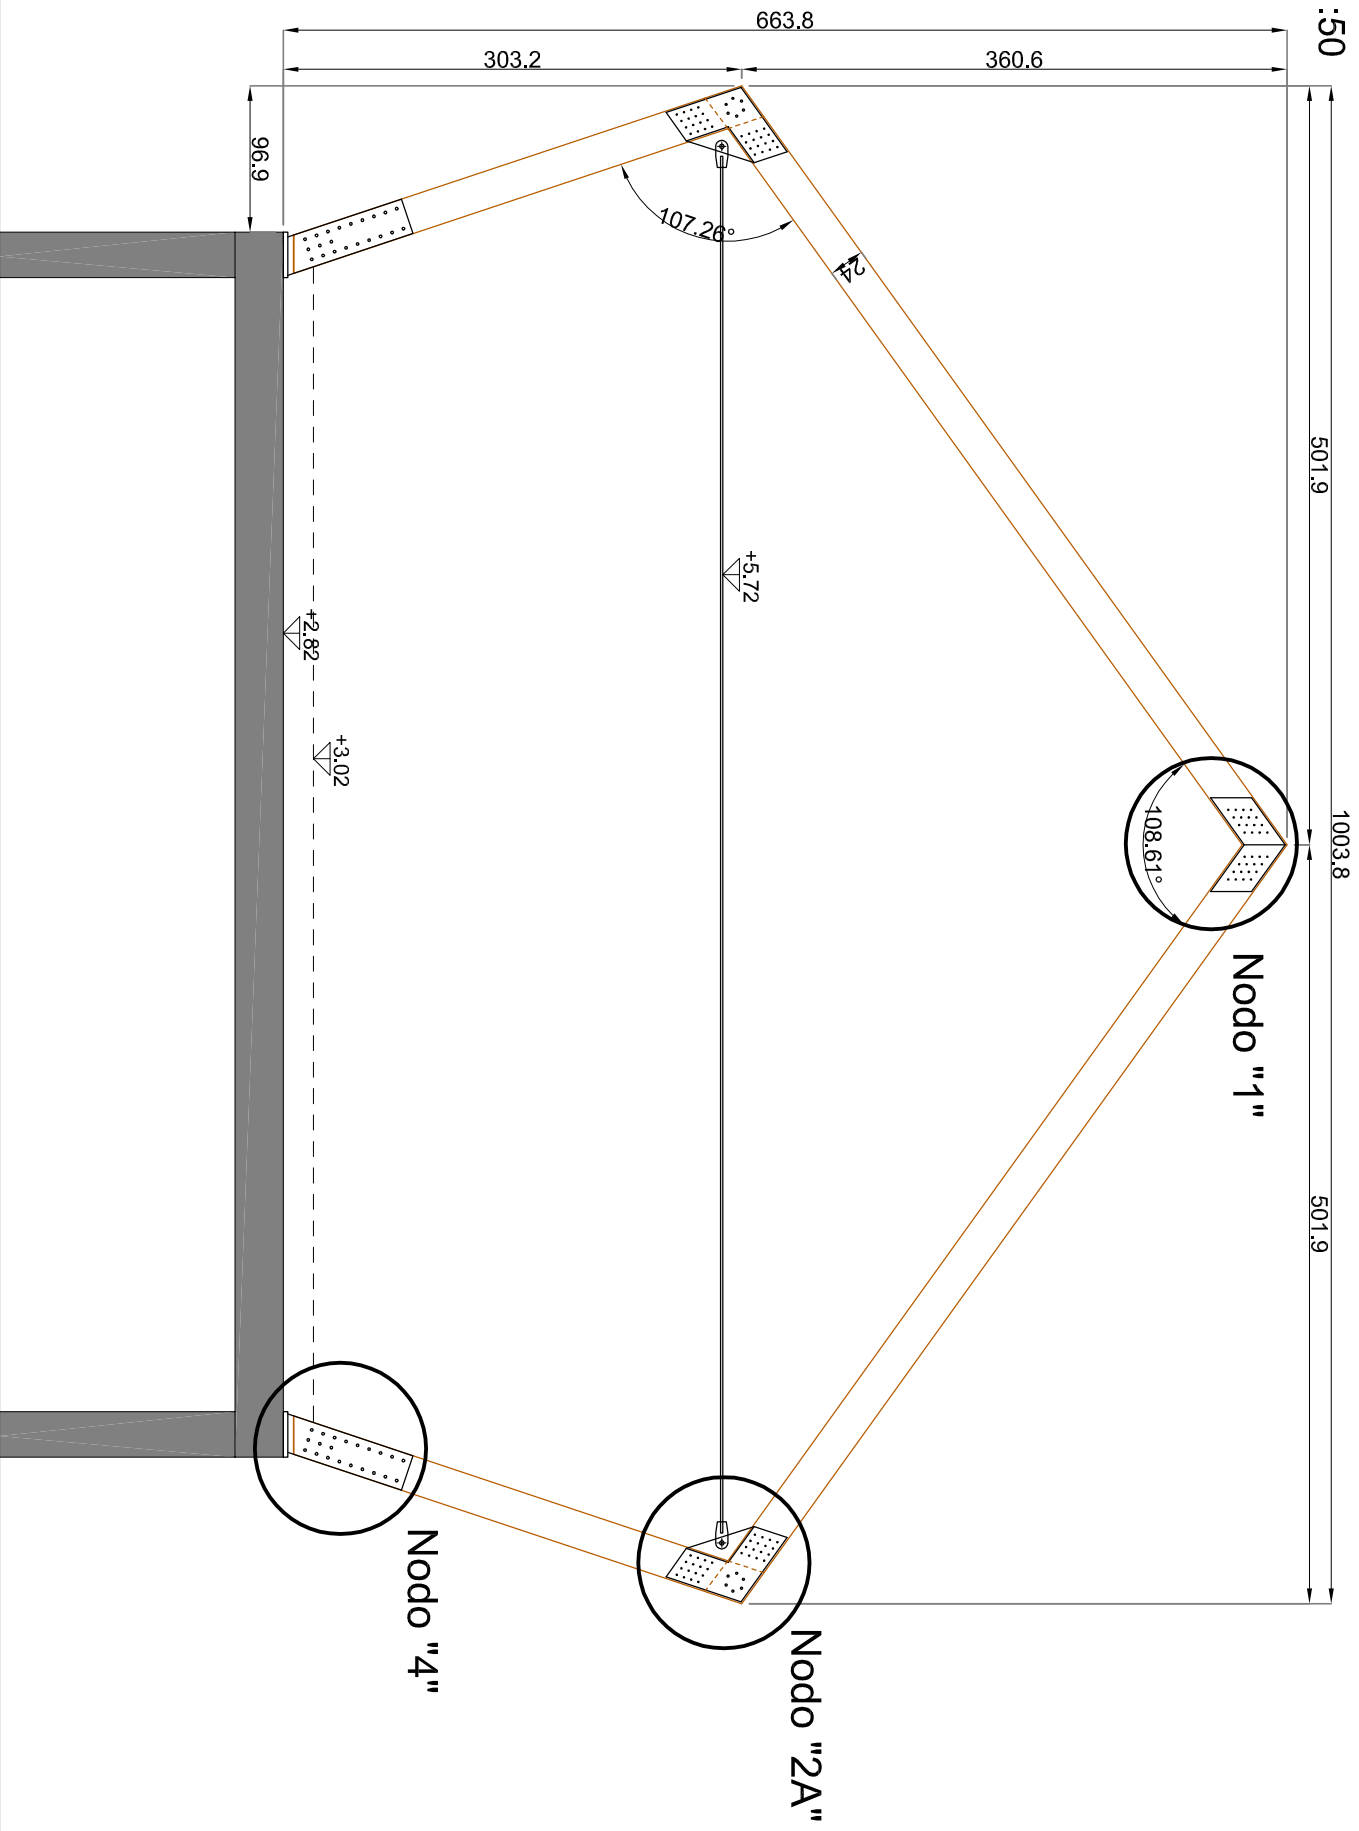


# SEZIONE CAPPRIATA 5A - 5B

Scala 1:50

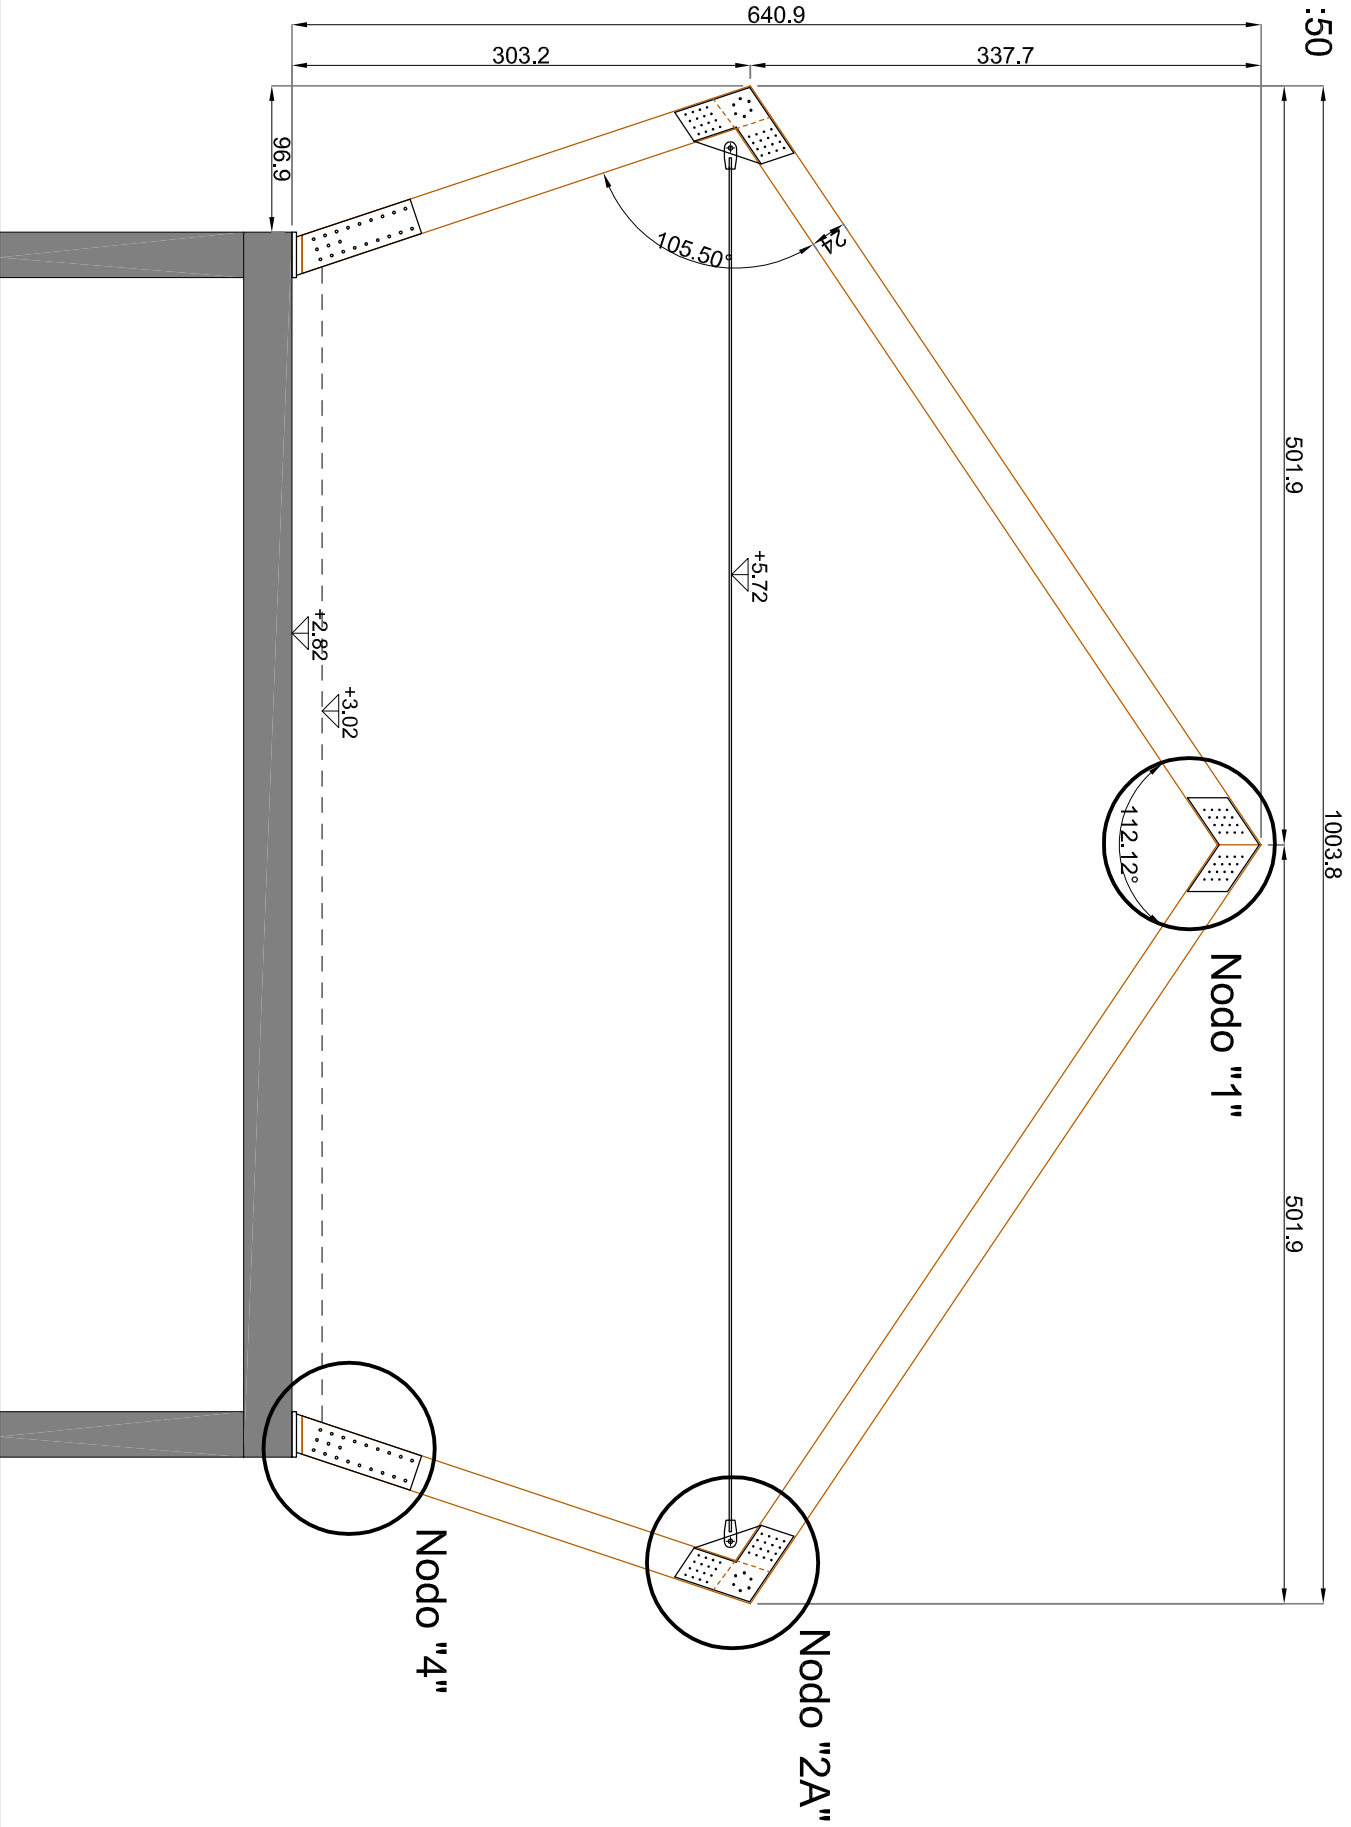

# SEZIONE CAPPRIATA 6A - 6B


Scala 1:50

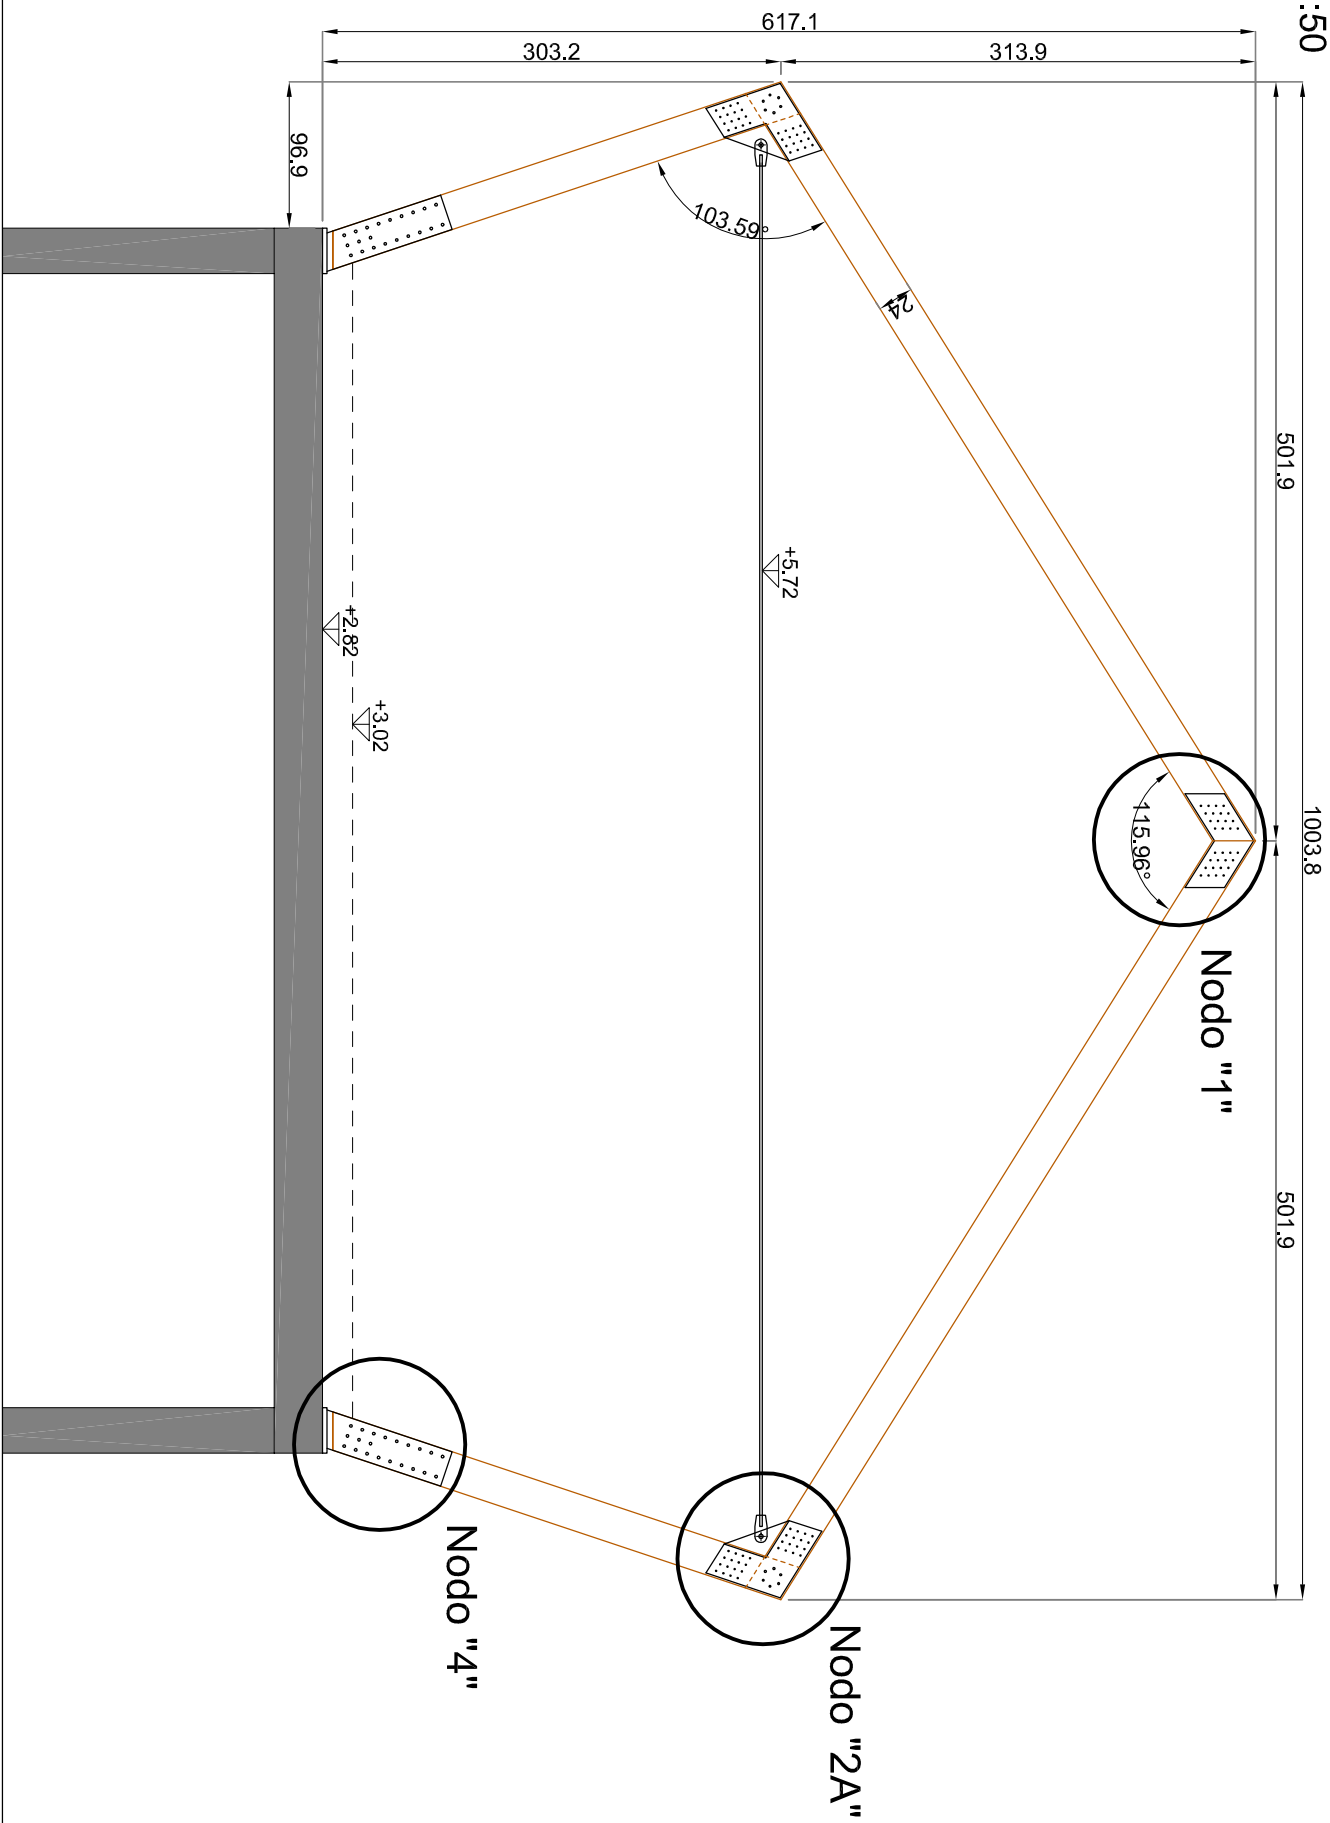




# SEZIONE CAPPRIATA 7A - 7B

Scala 1:50

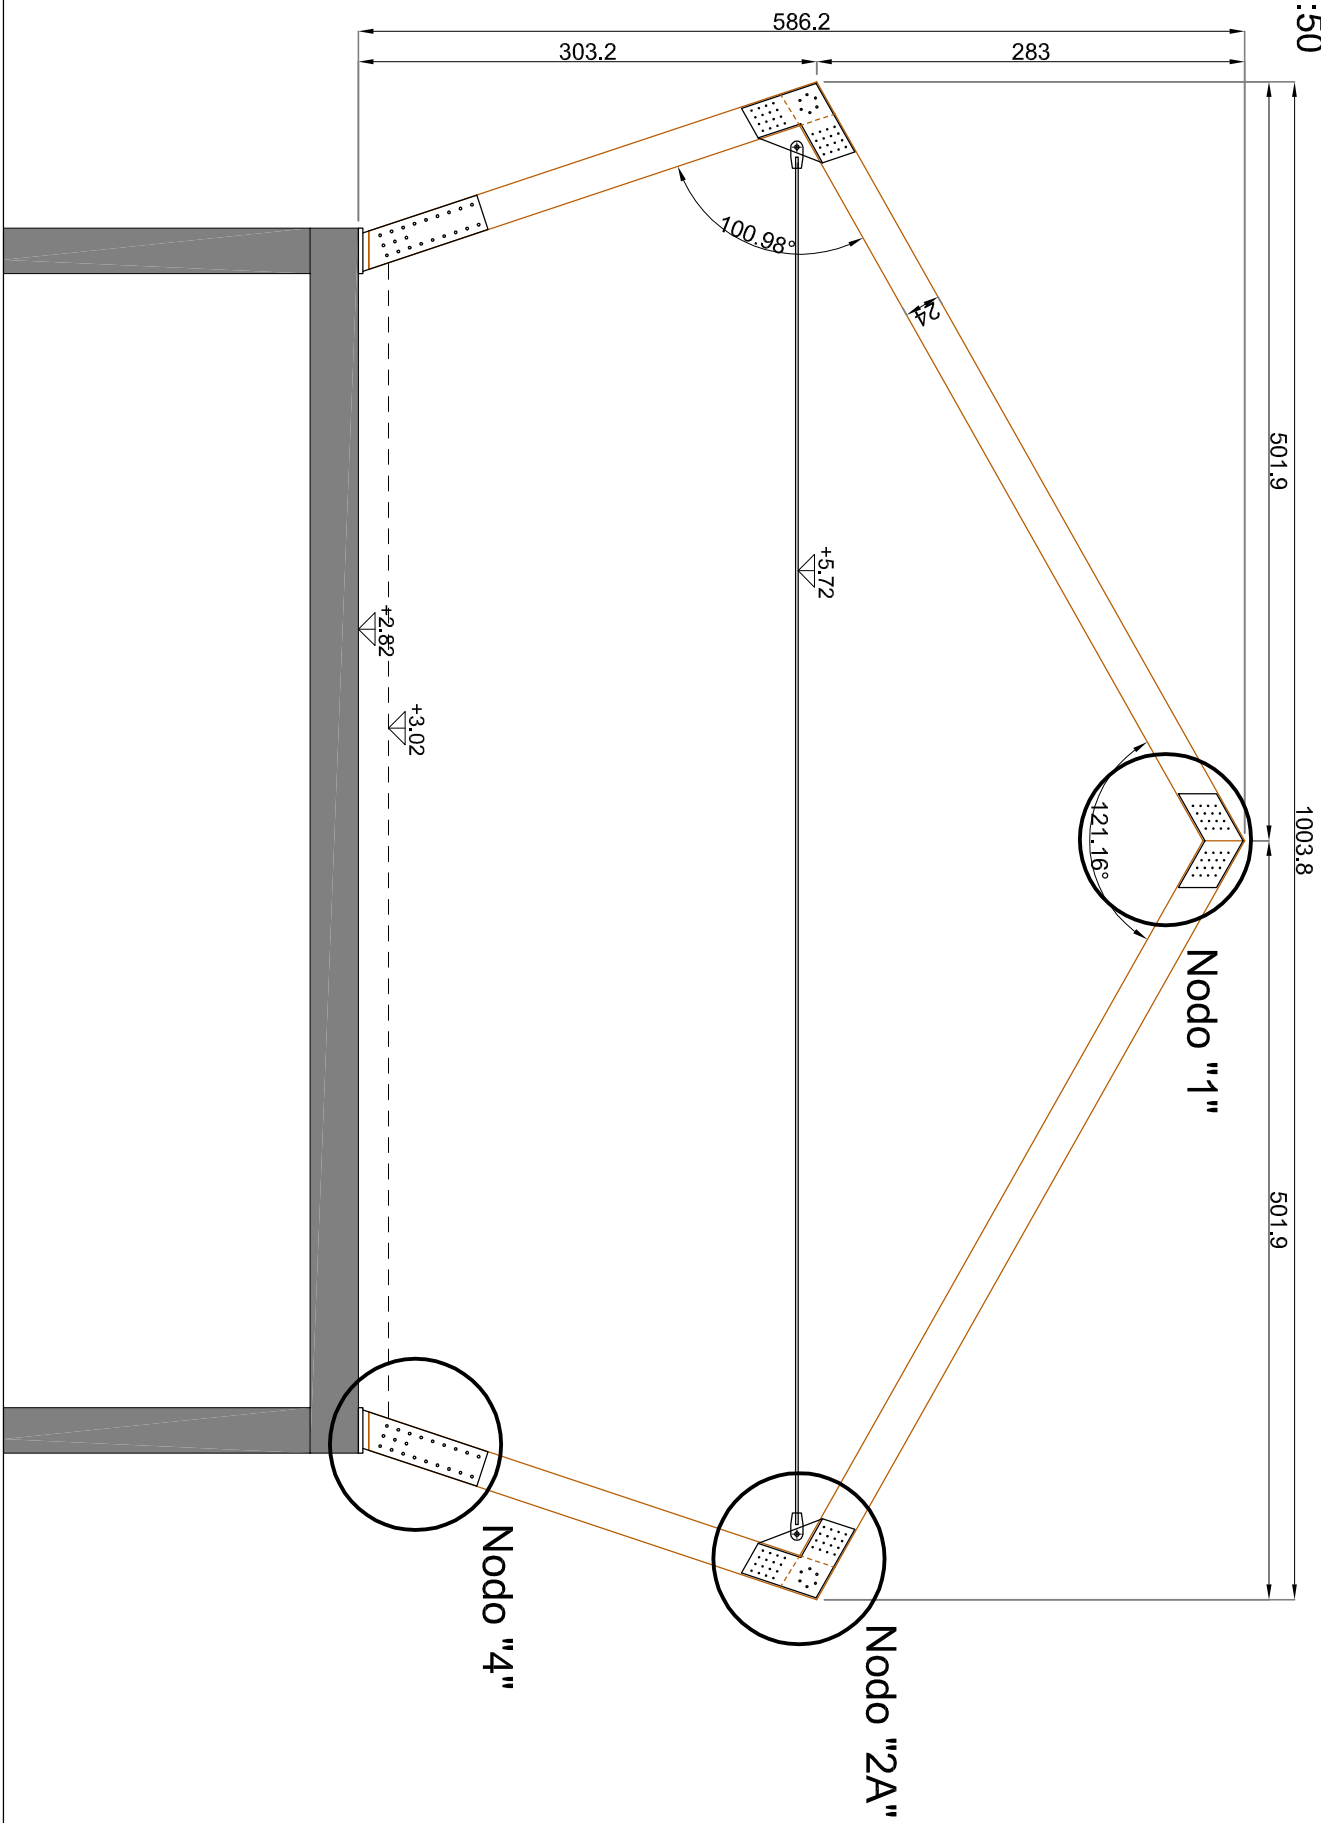


# SEZIONE CAPRIATA 8A - 8B

Scala 1:50

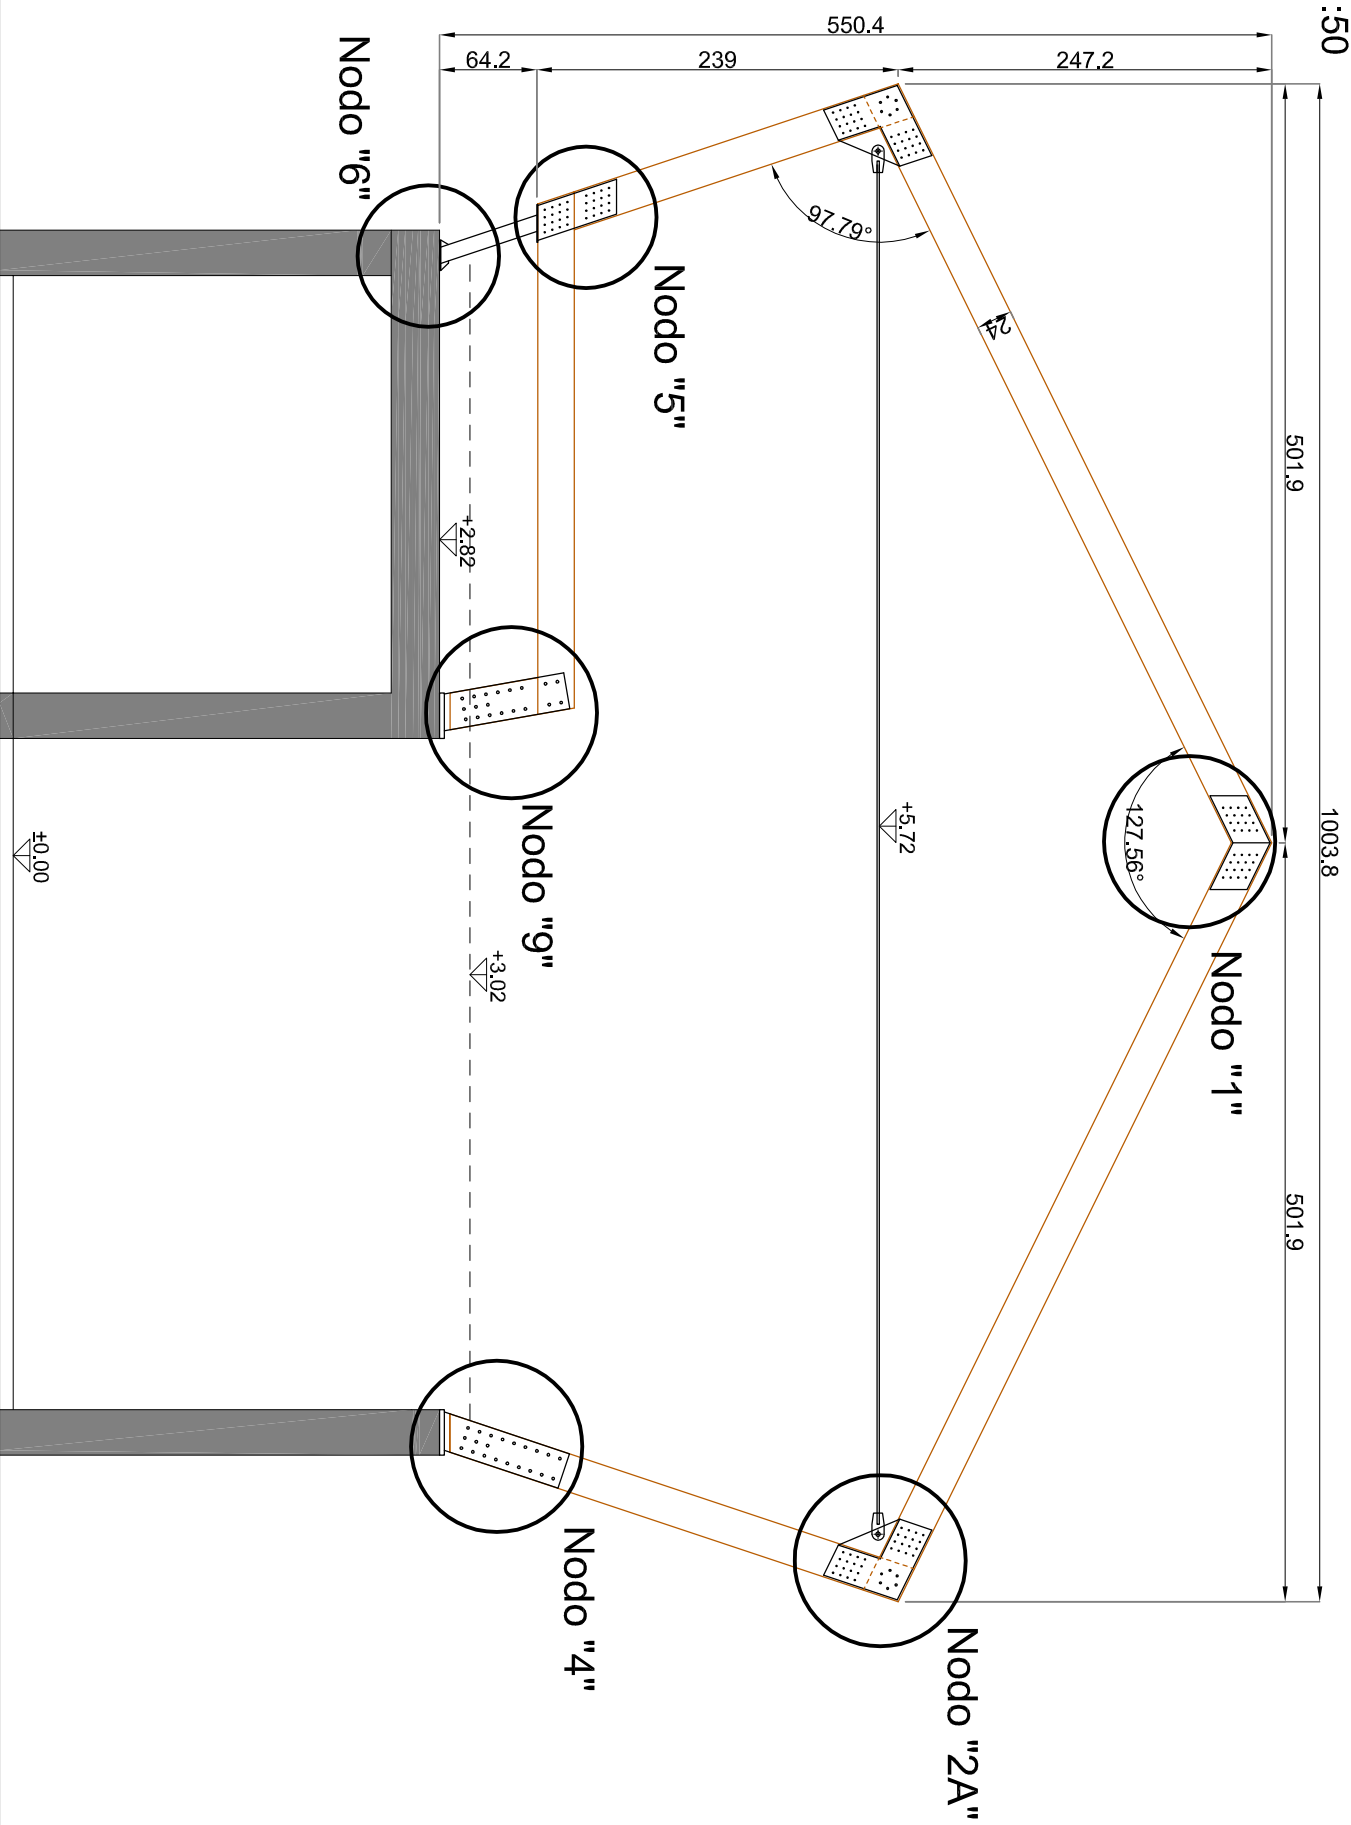


# SEZIONE CAPPRIATA 9A - 9B

Scala 1:50

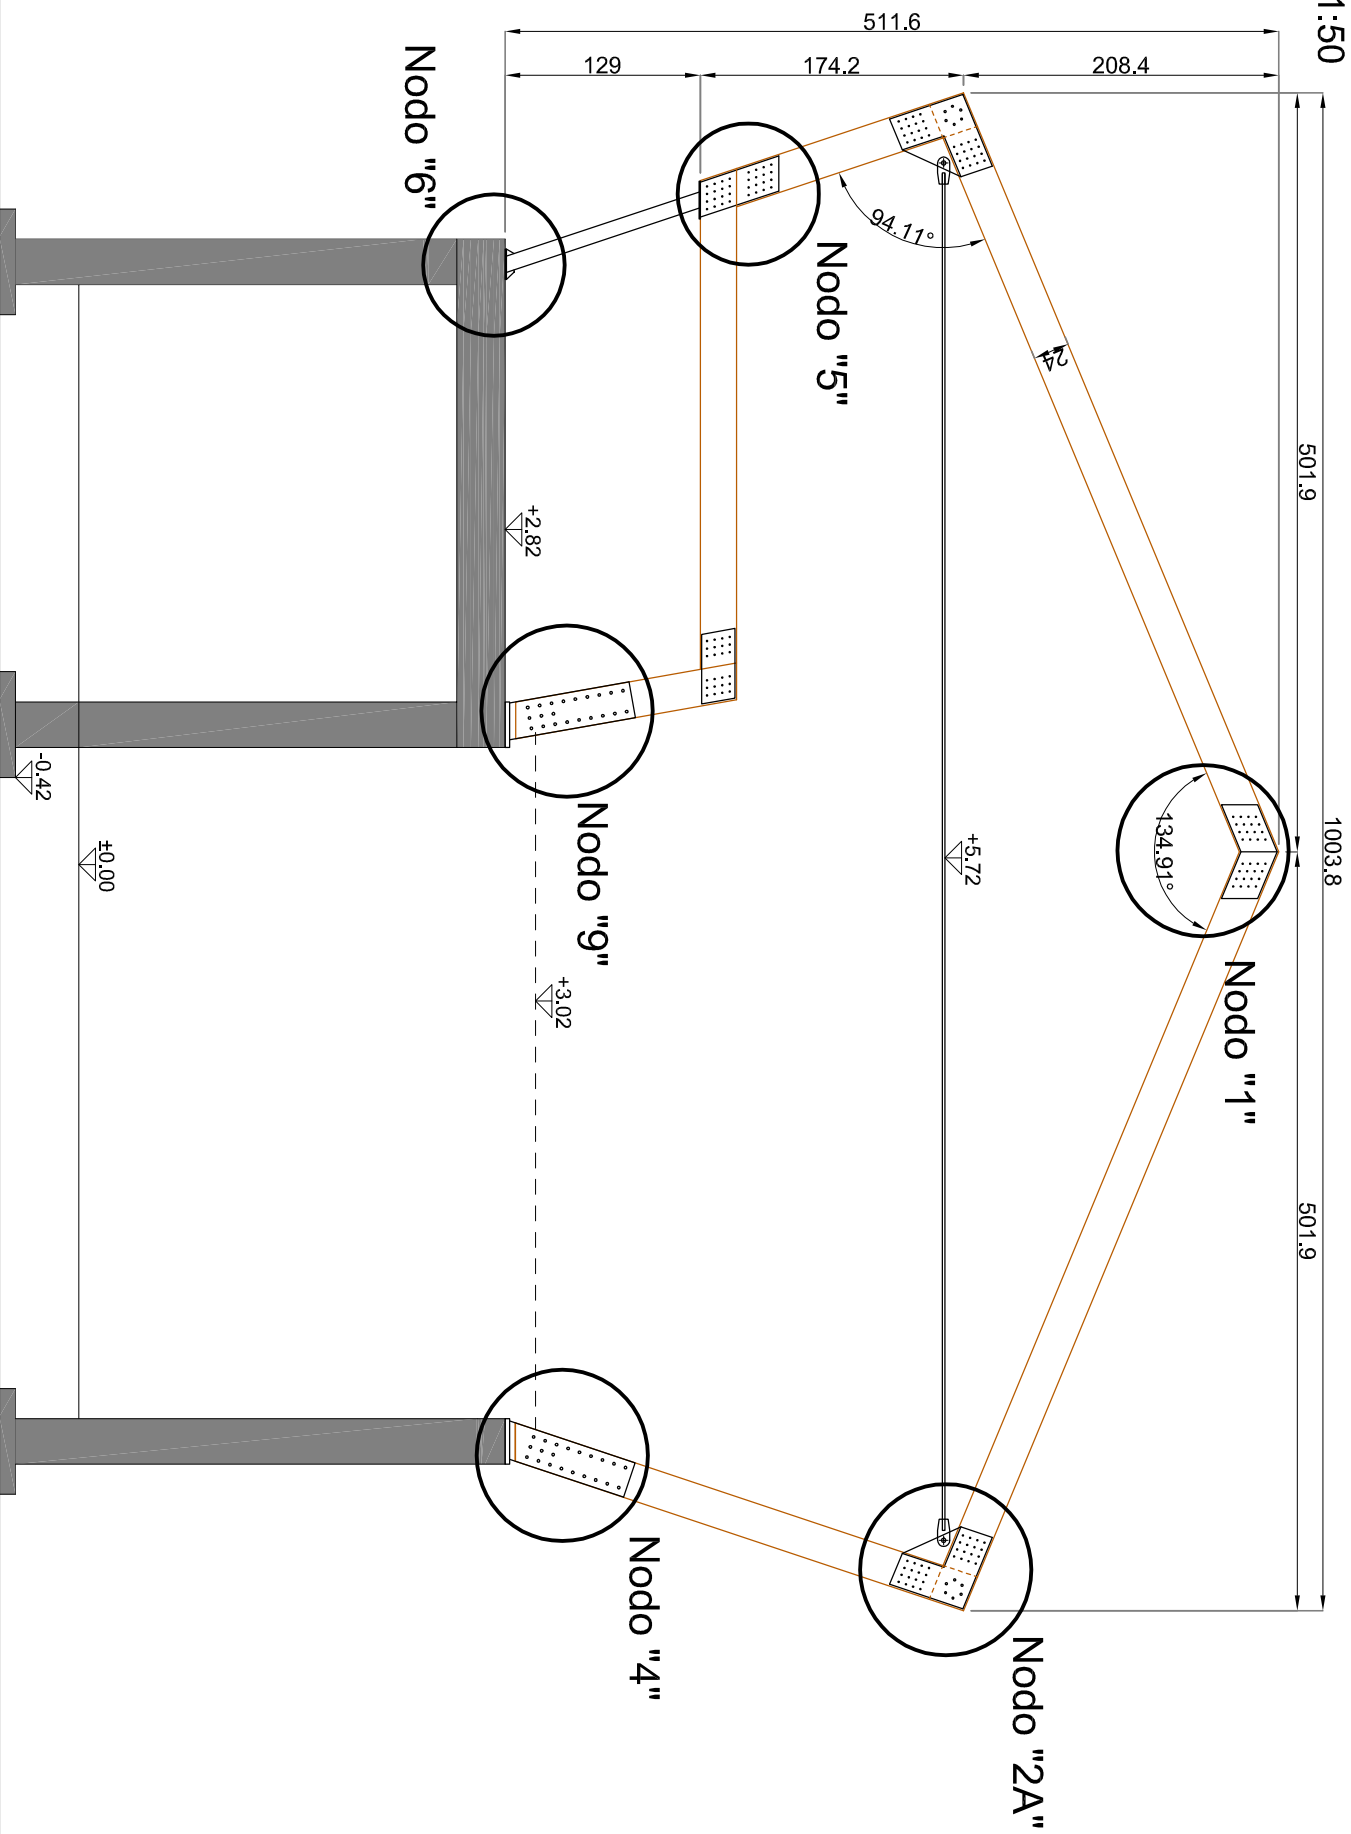


# SEZIONE CAPPRIATA 10A

Scala 1:50

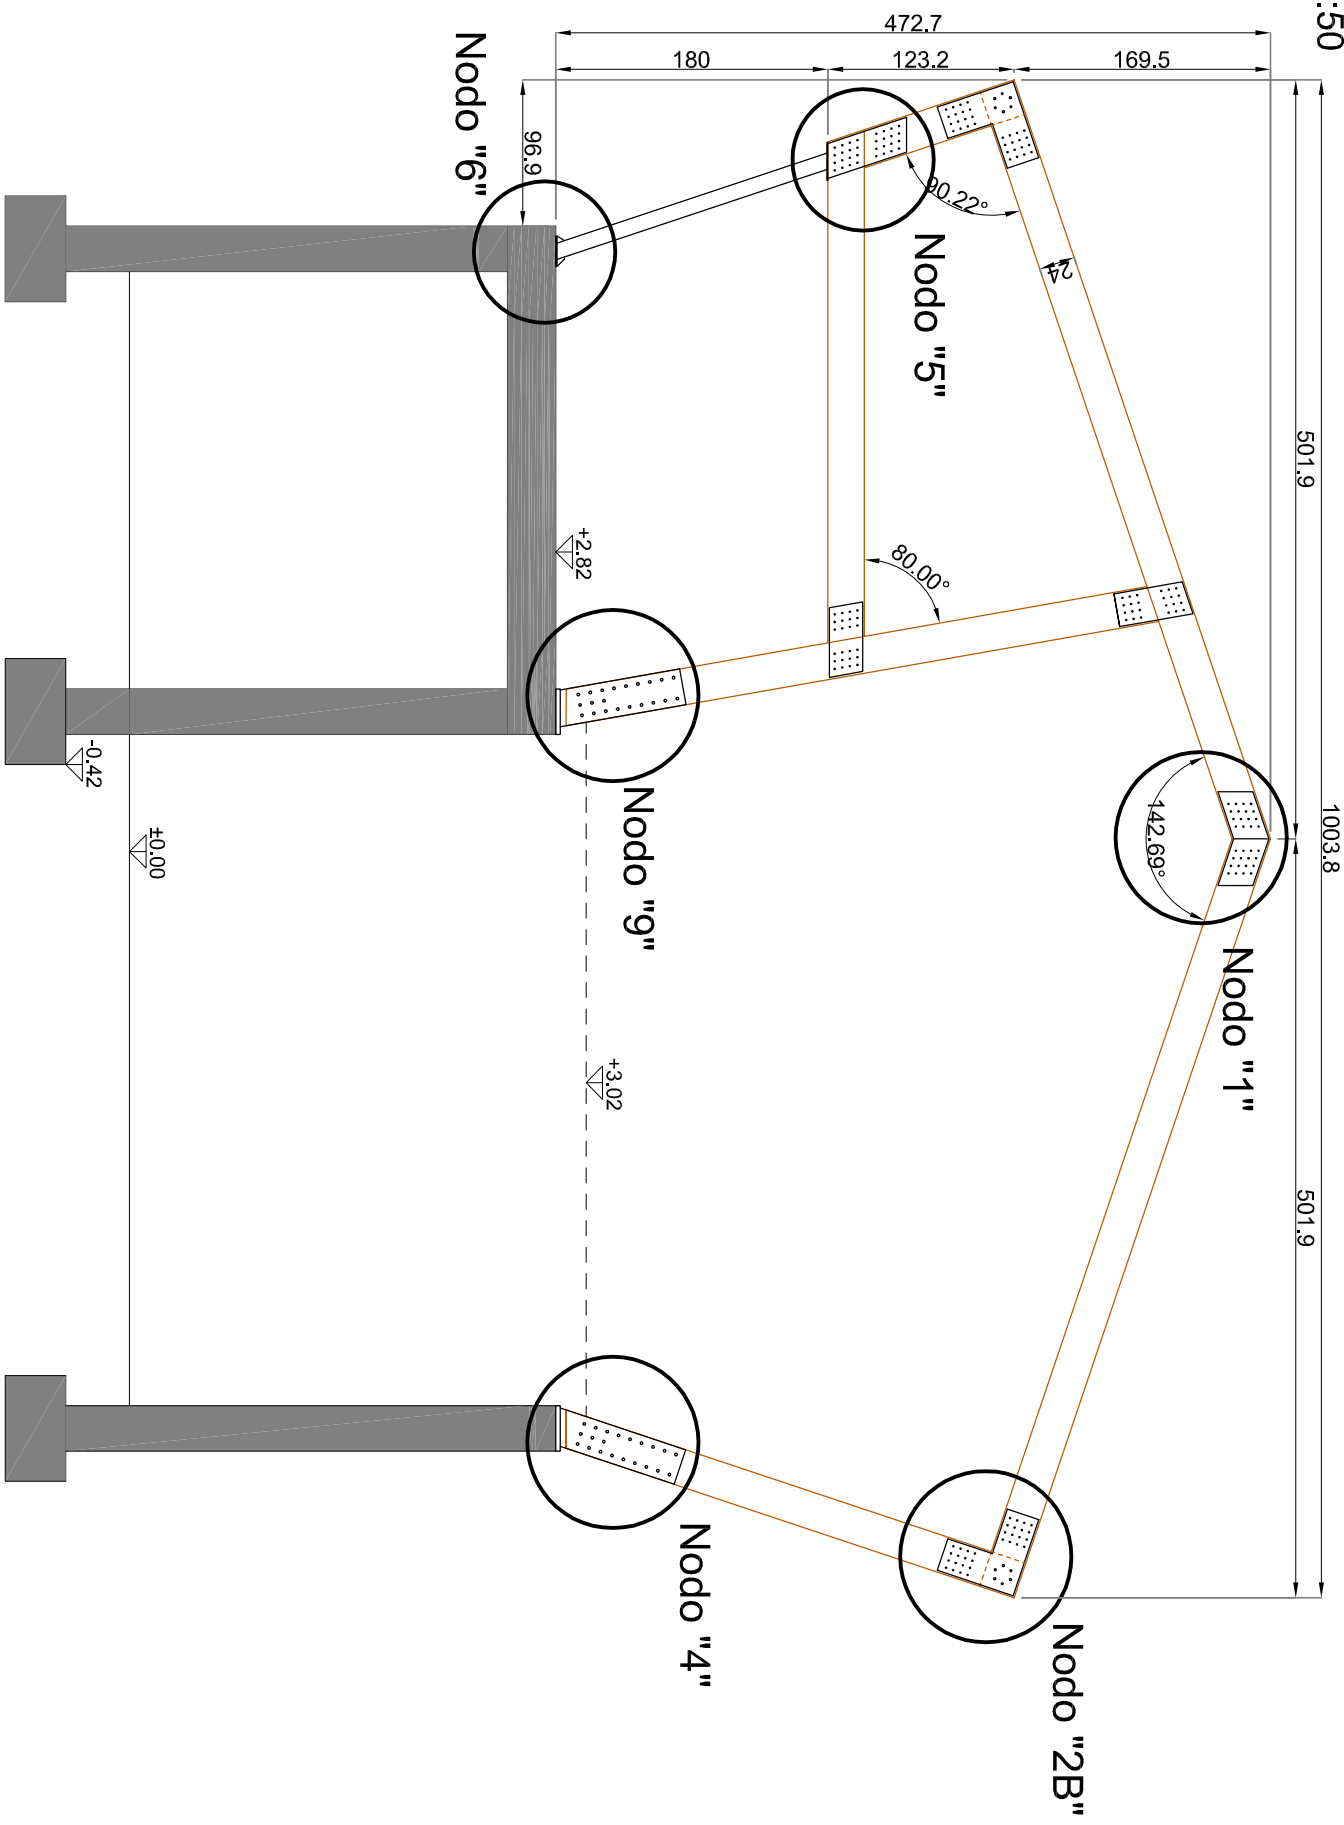


# SEZIONE CAPPRIATA 10B

Scala 1:50

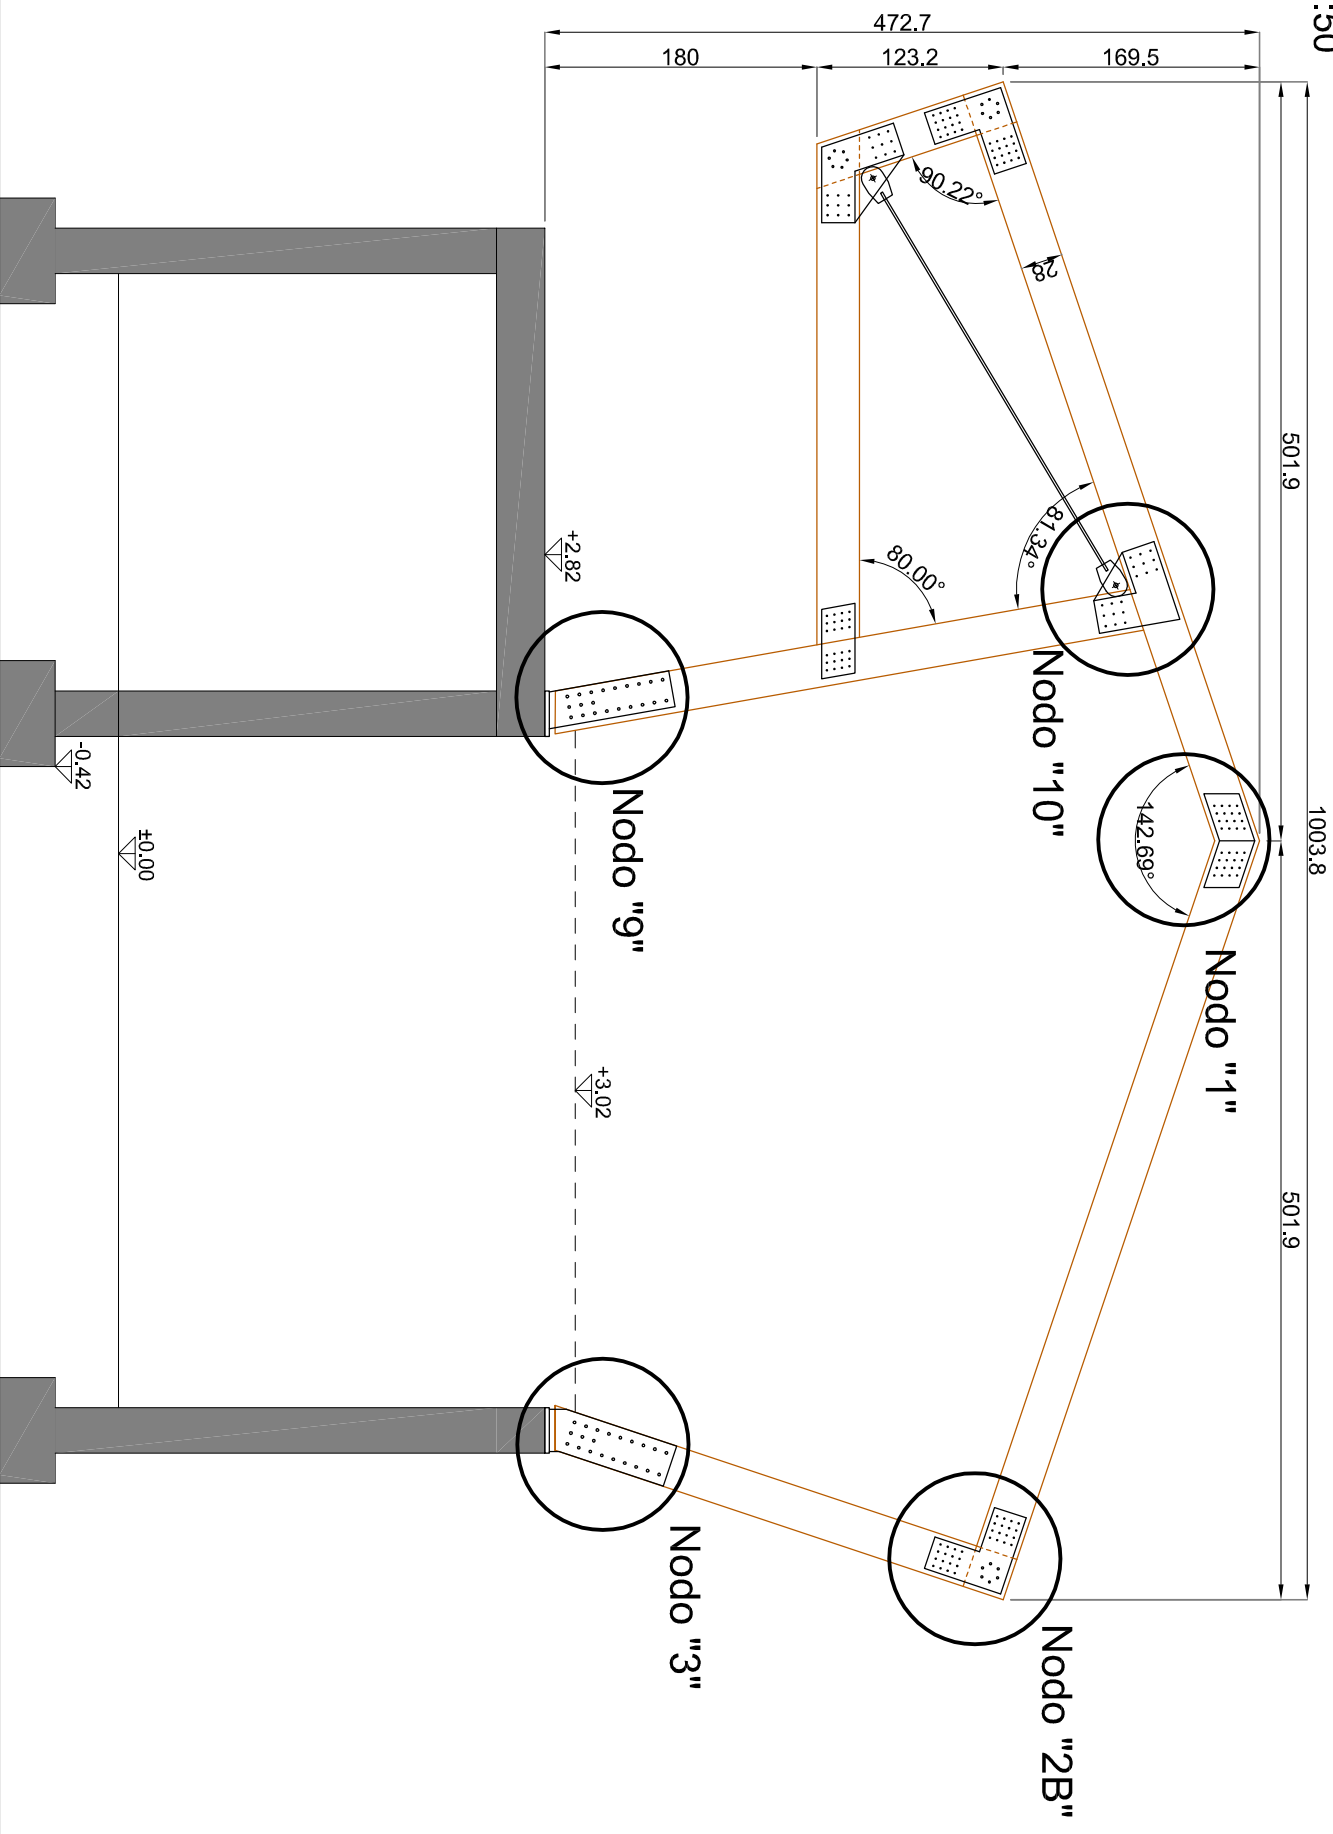


# SEZIONE CAPRIATA 11A - 11B

Scala 1:50

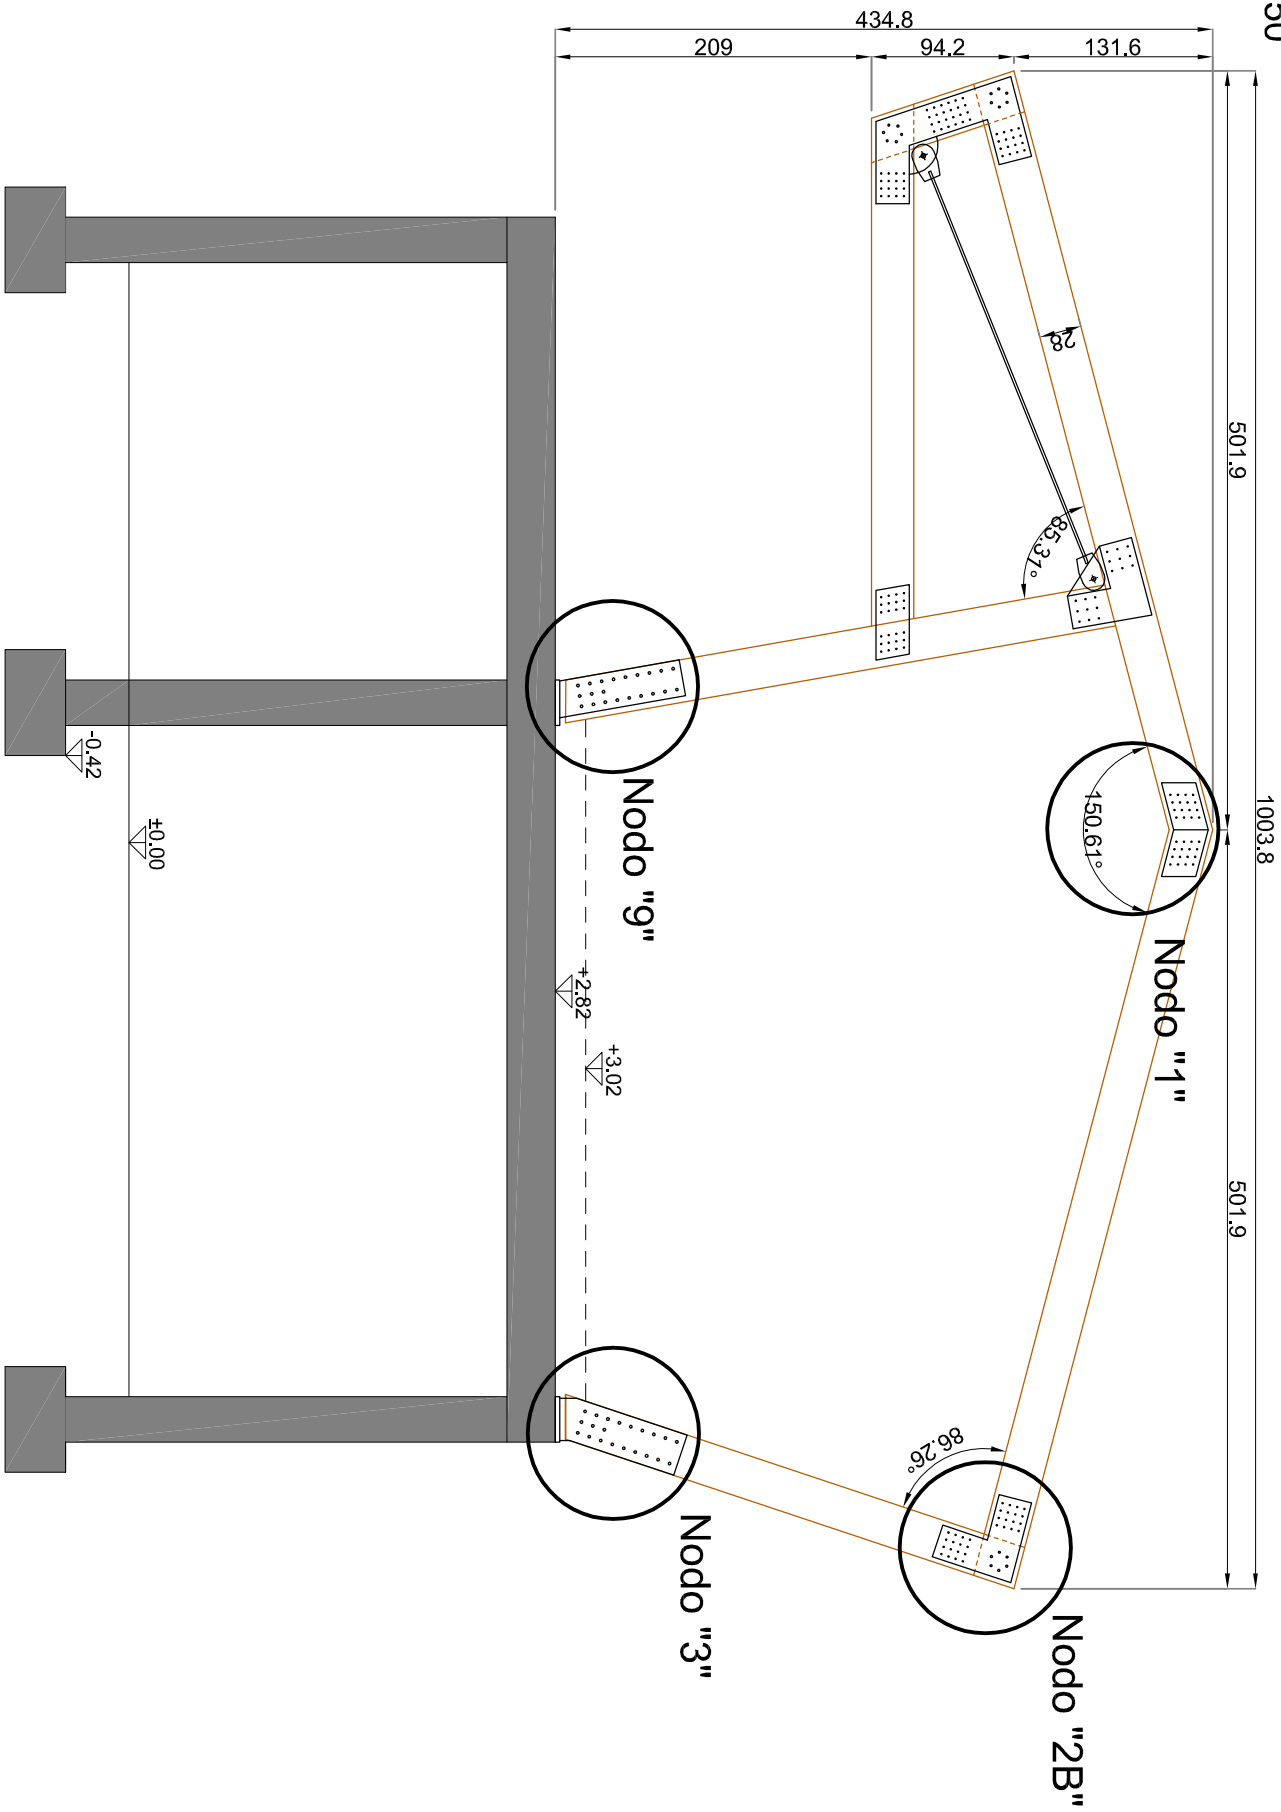


# SEZIONE CAPPRIATA 12A

Scala 1:50

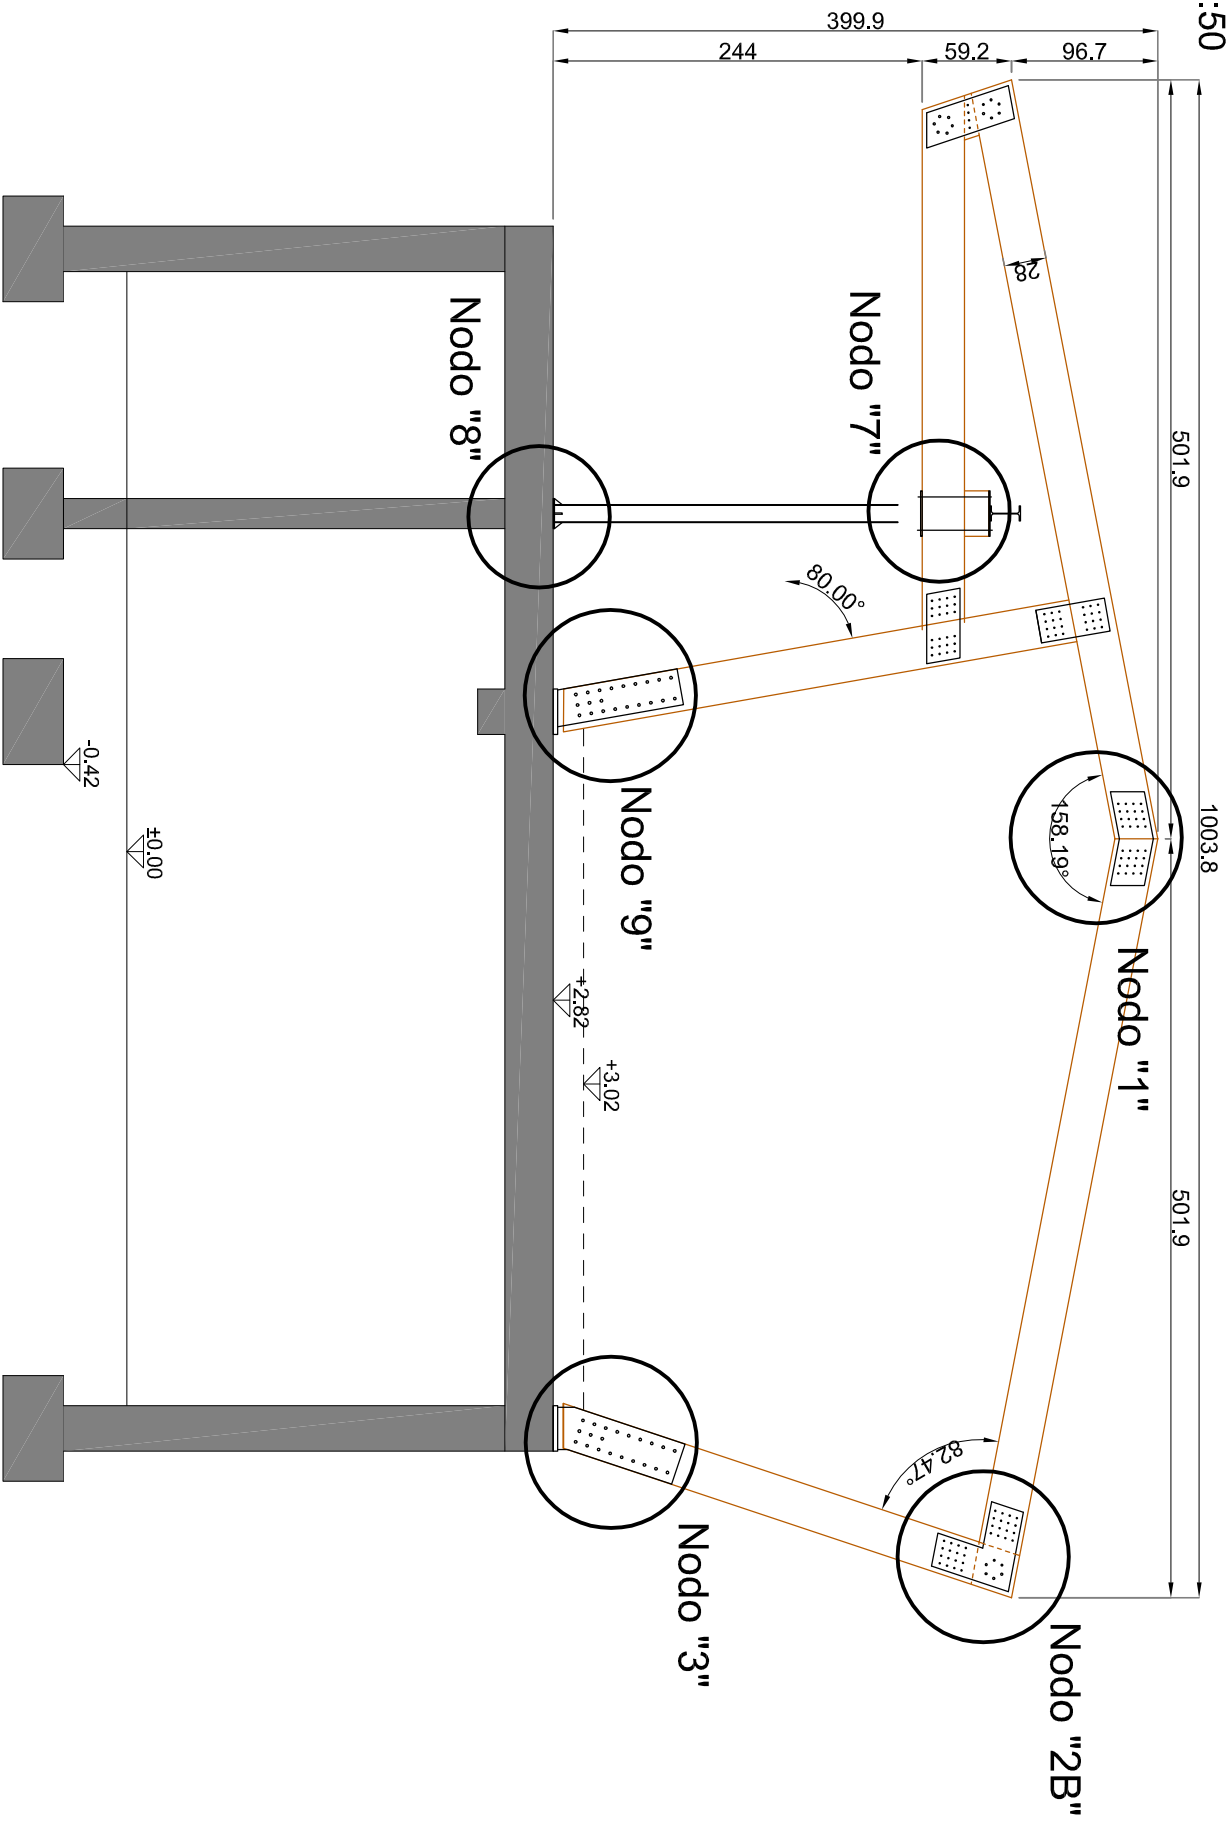

# SEZIONE CAPRIATA 12B


Scala 1:50

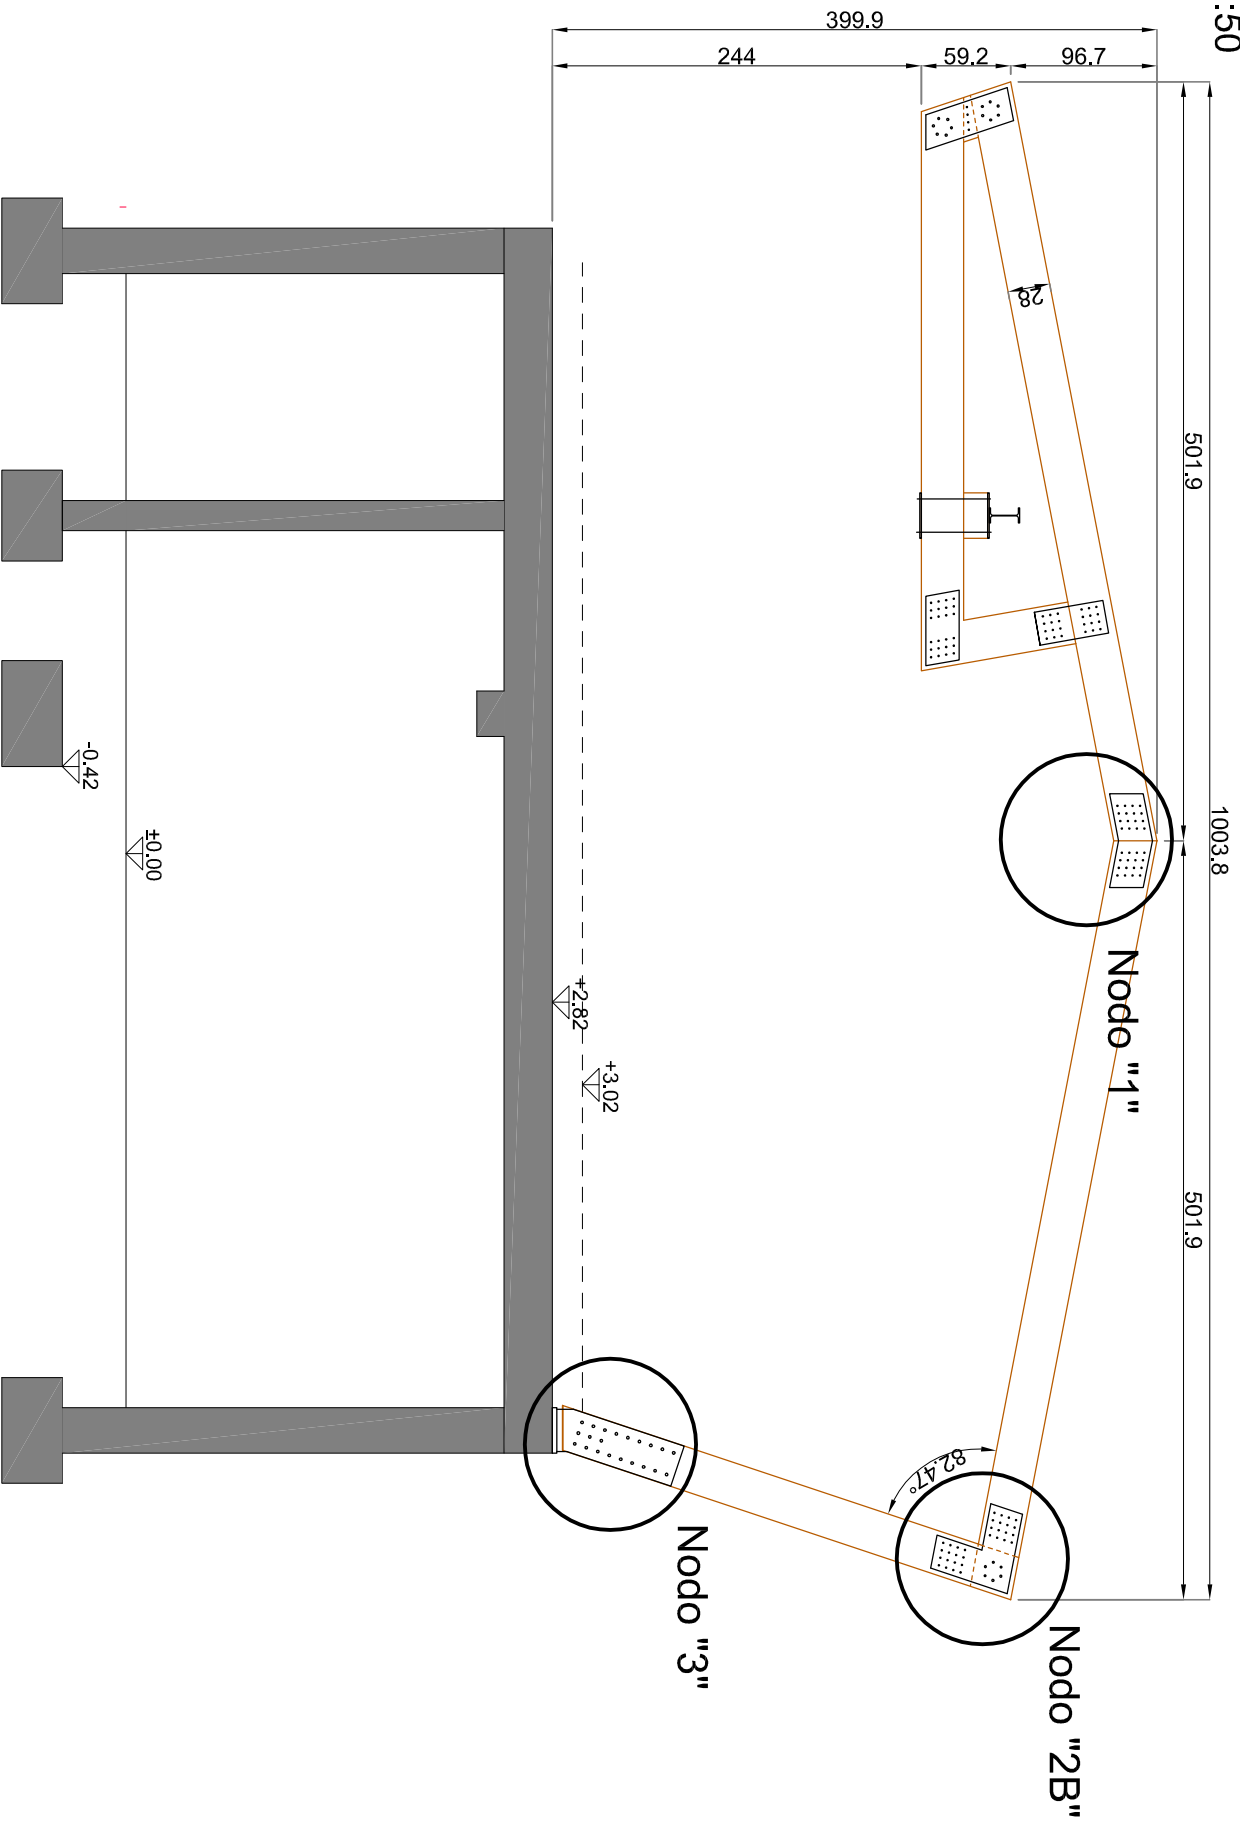




# SEZIONE CAPPRIATA 13A

Scala 1:50

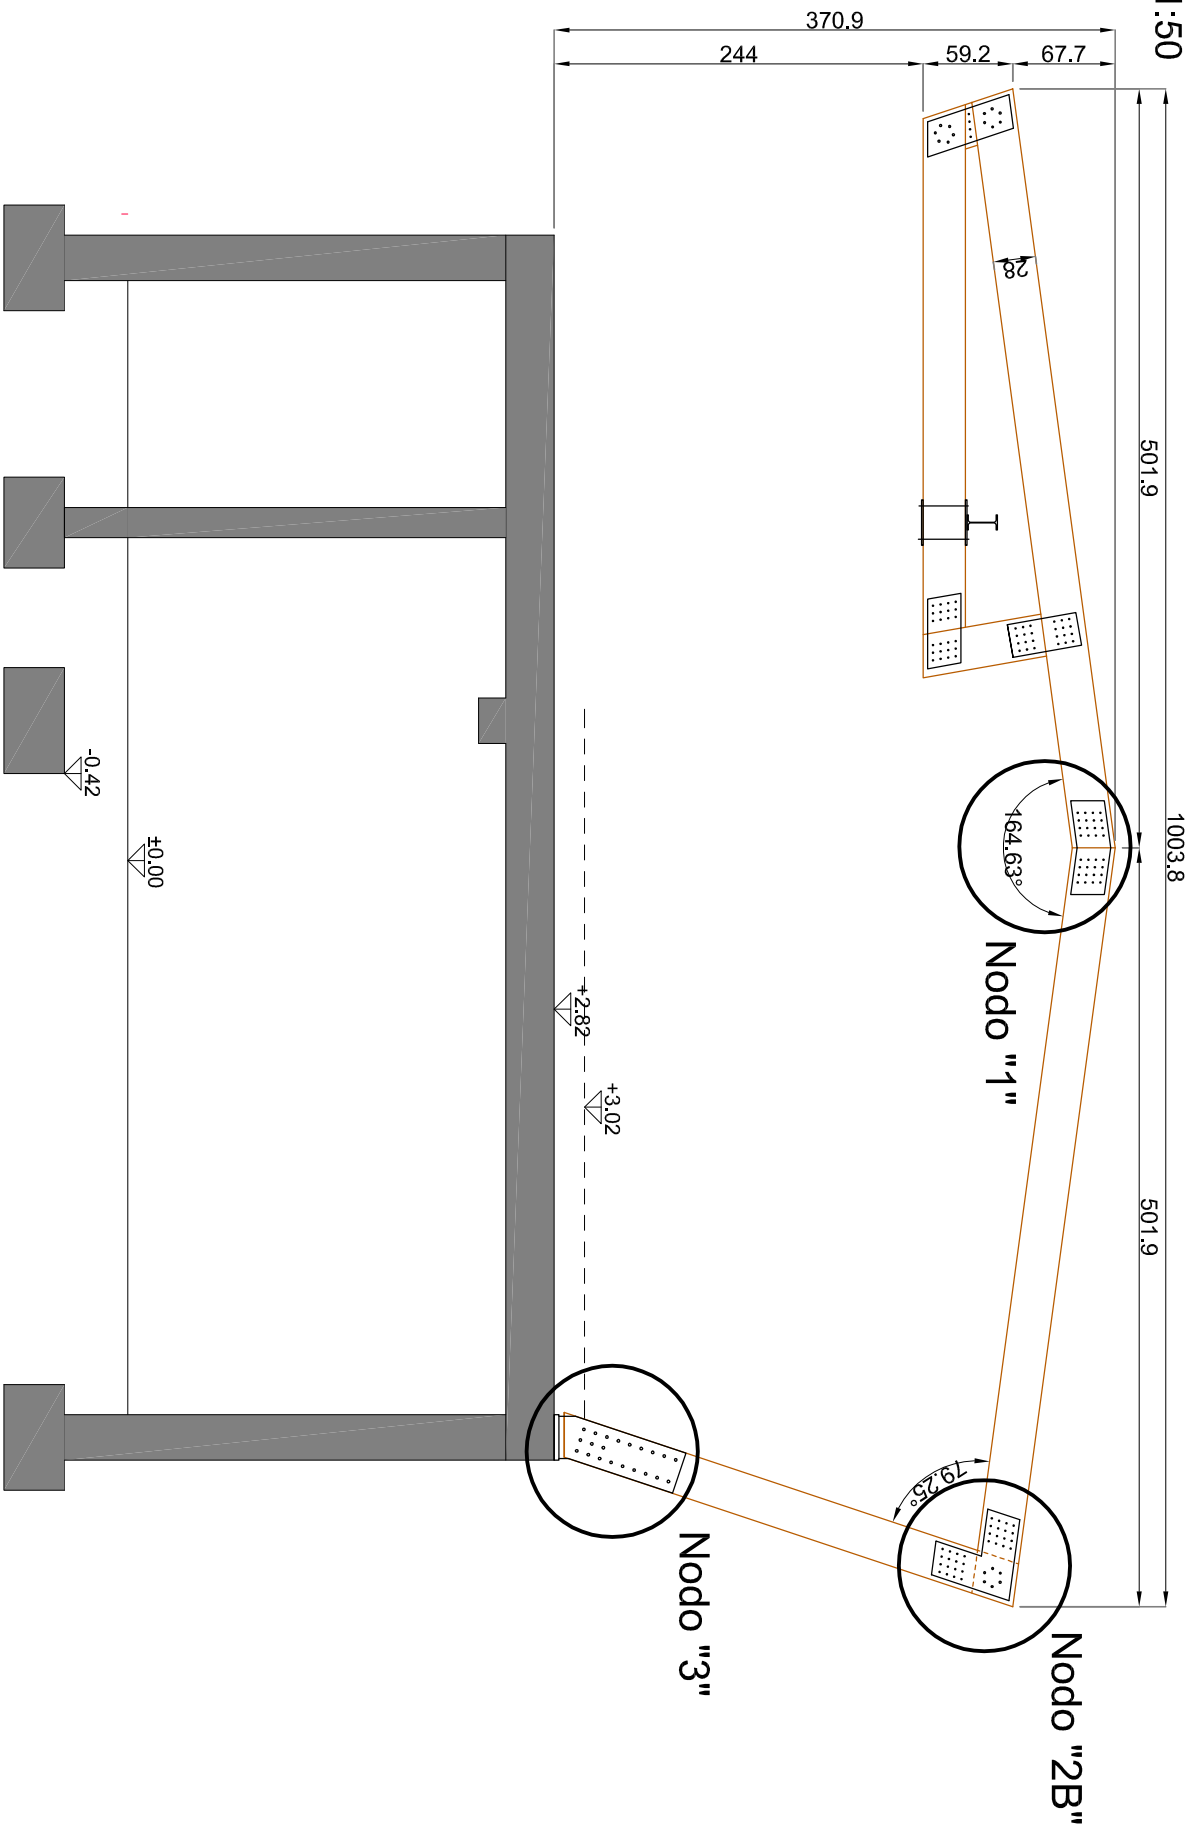


# SEZIONE CAPPRIATA 13B

Scala 1:50

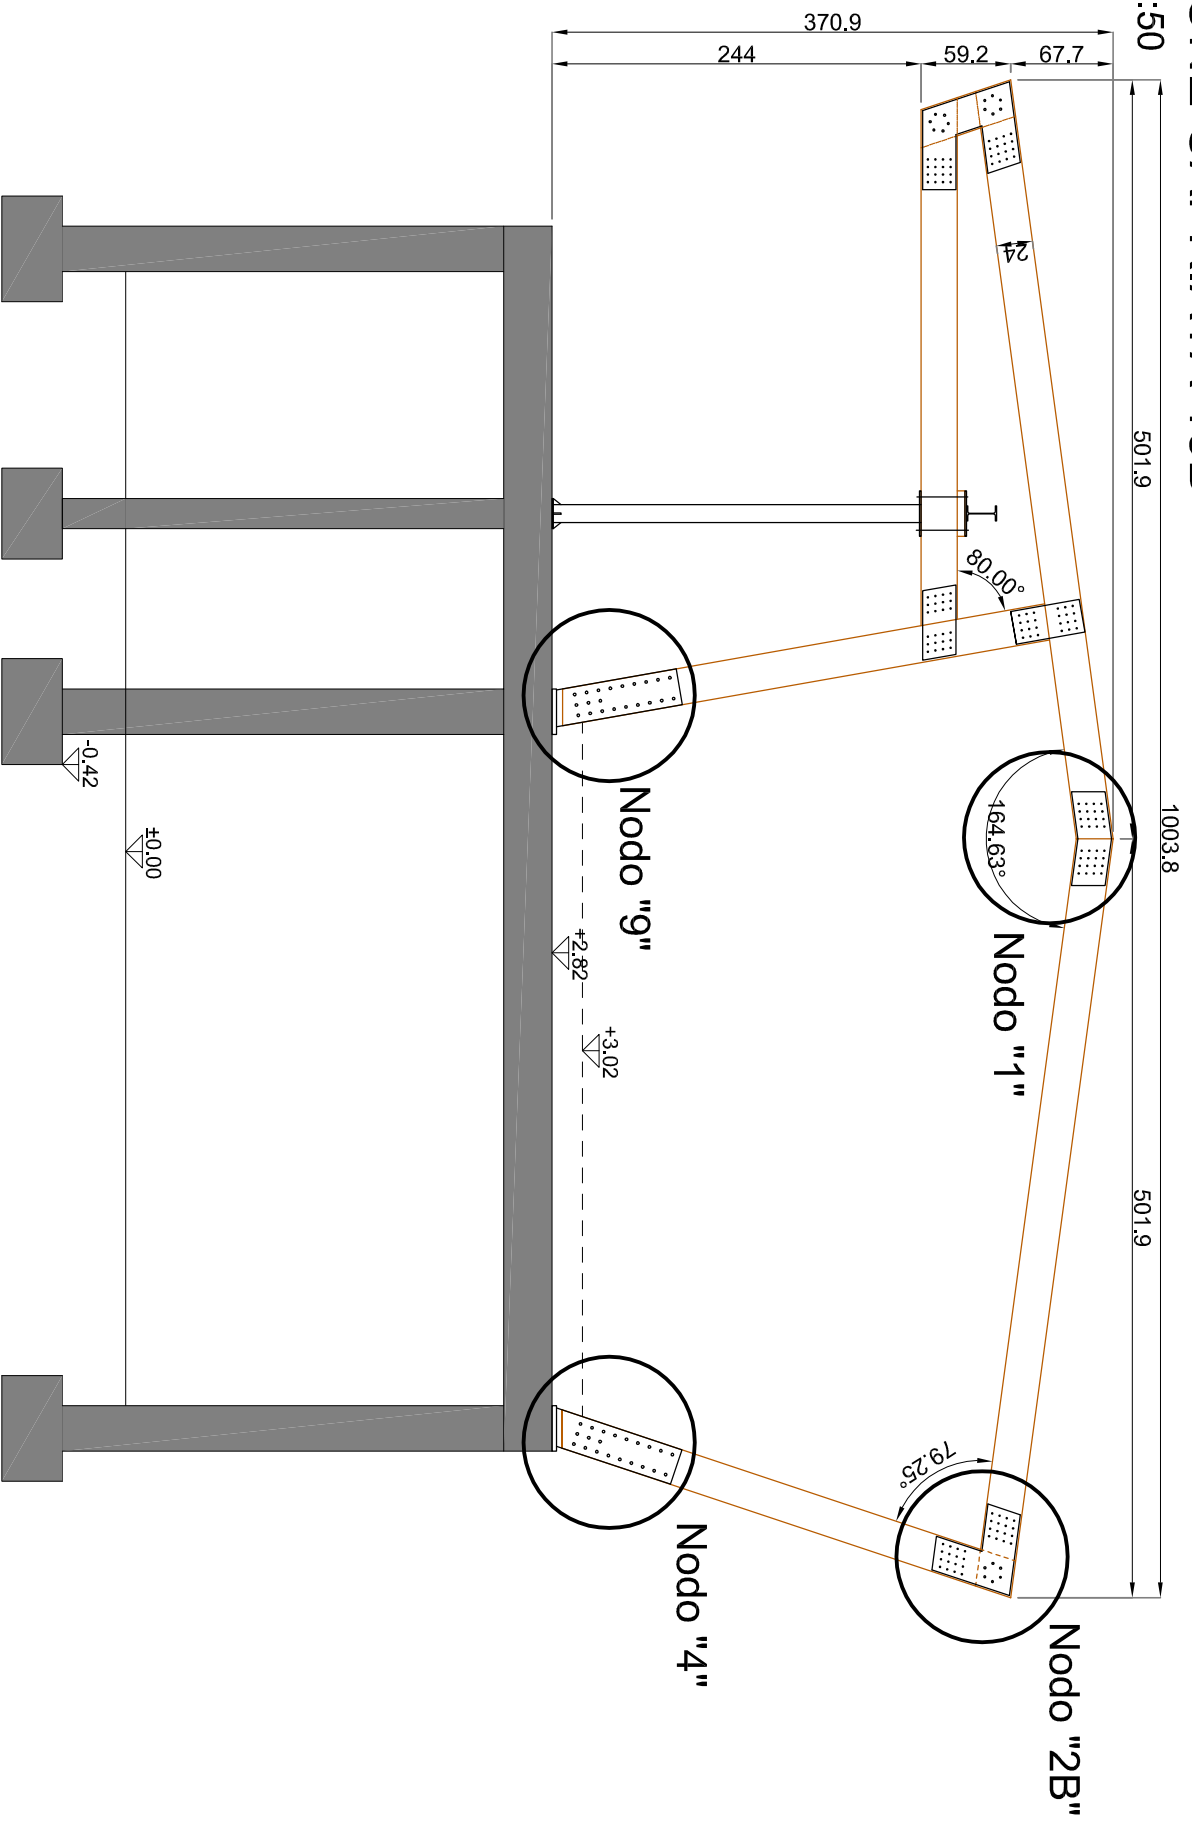


# SEZIONE CAPPRIATA 14A - 14B

Scala 1:50

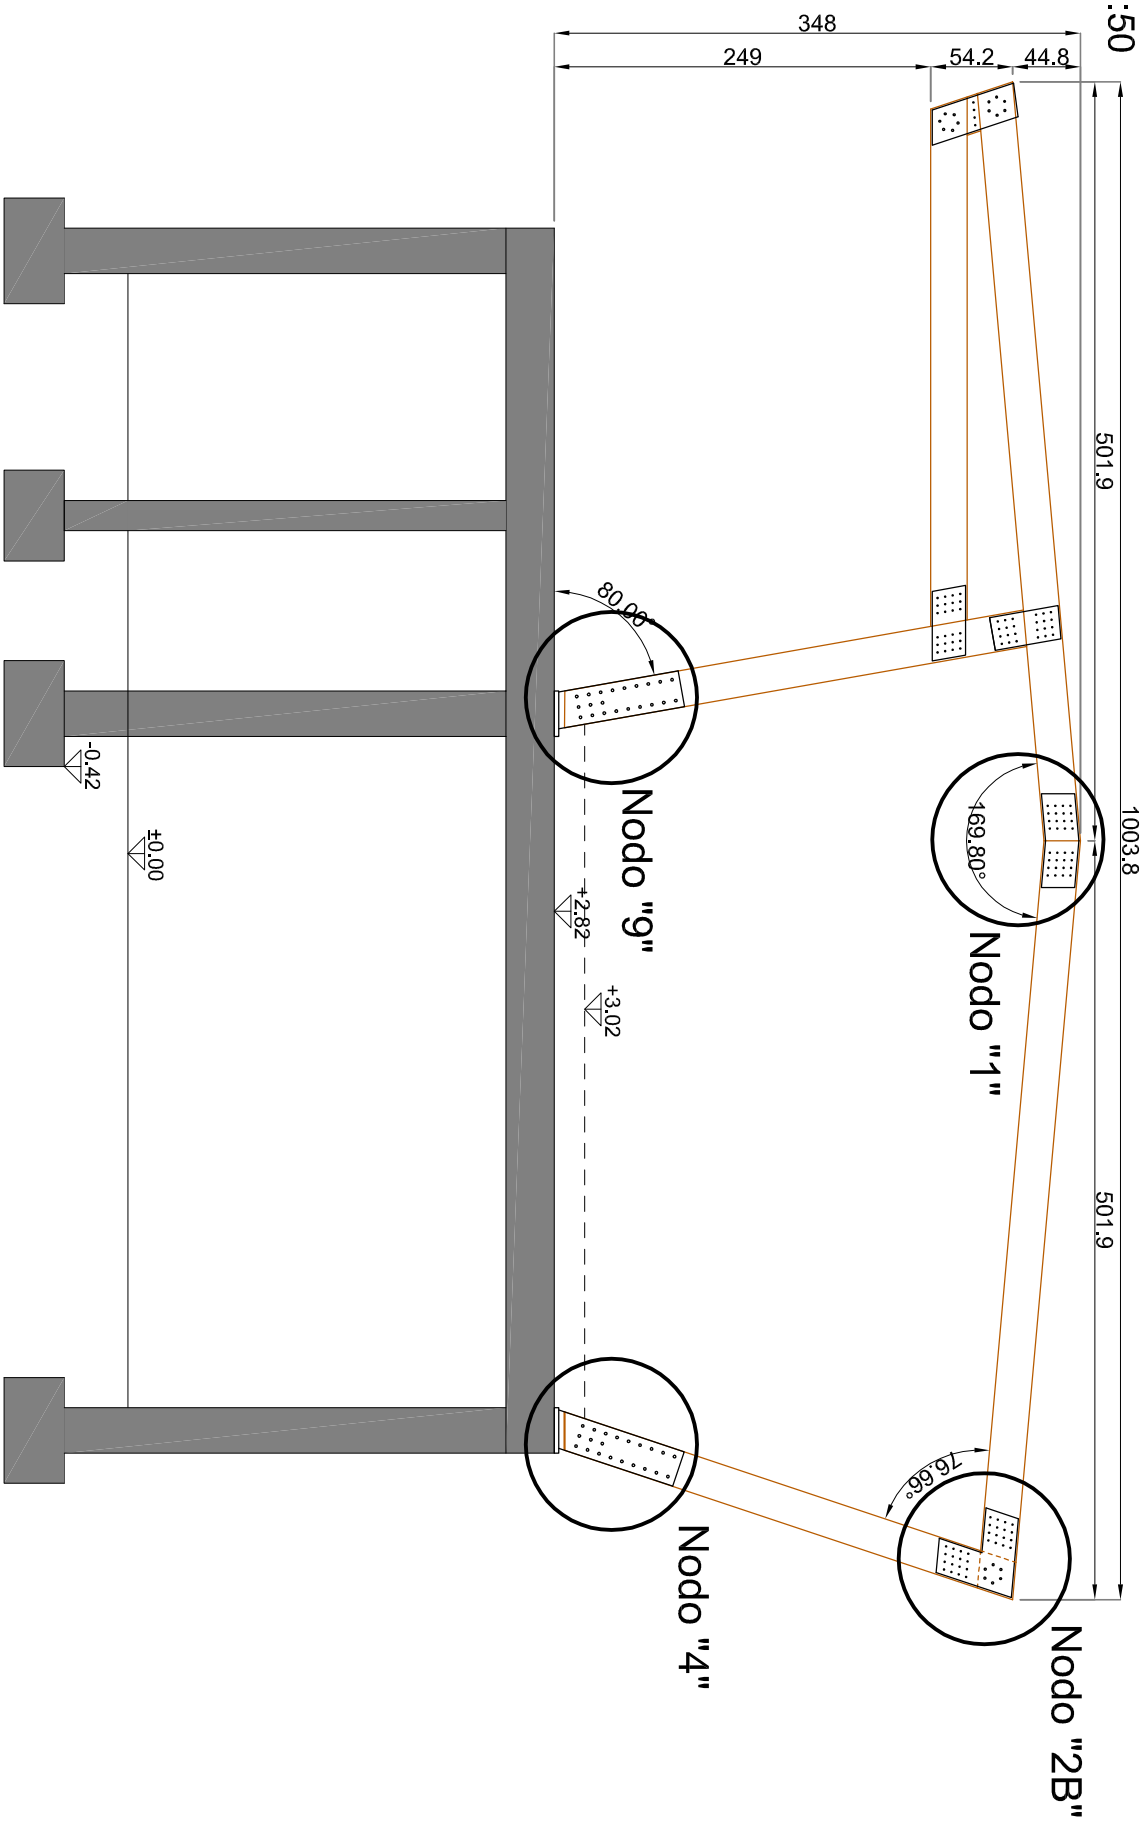

# SEZIONE CAPPRIATA 15A - 15B

Scala 1:50

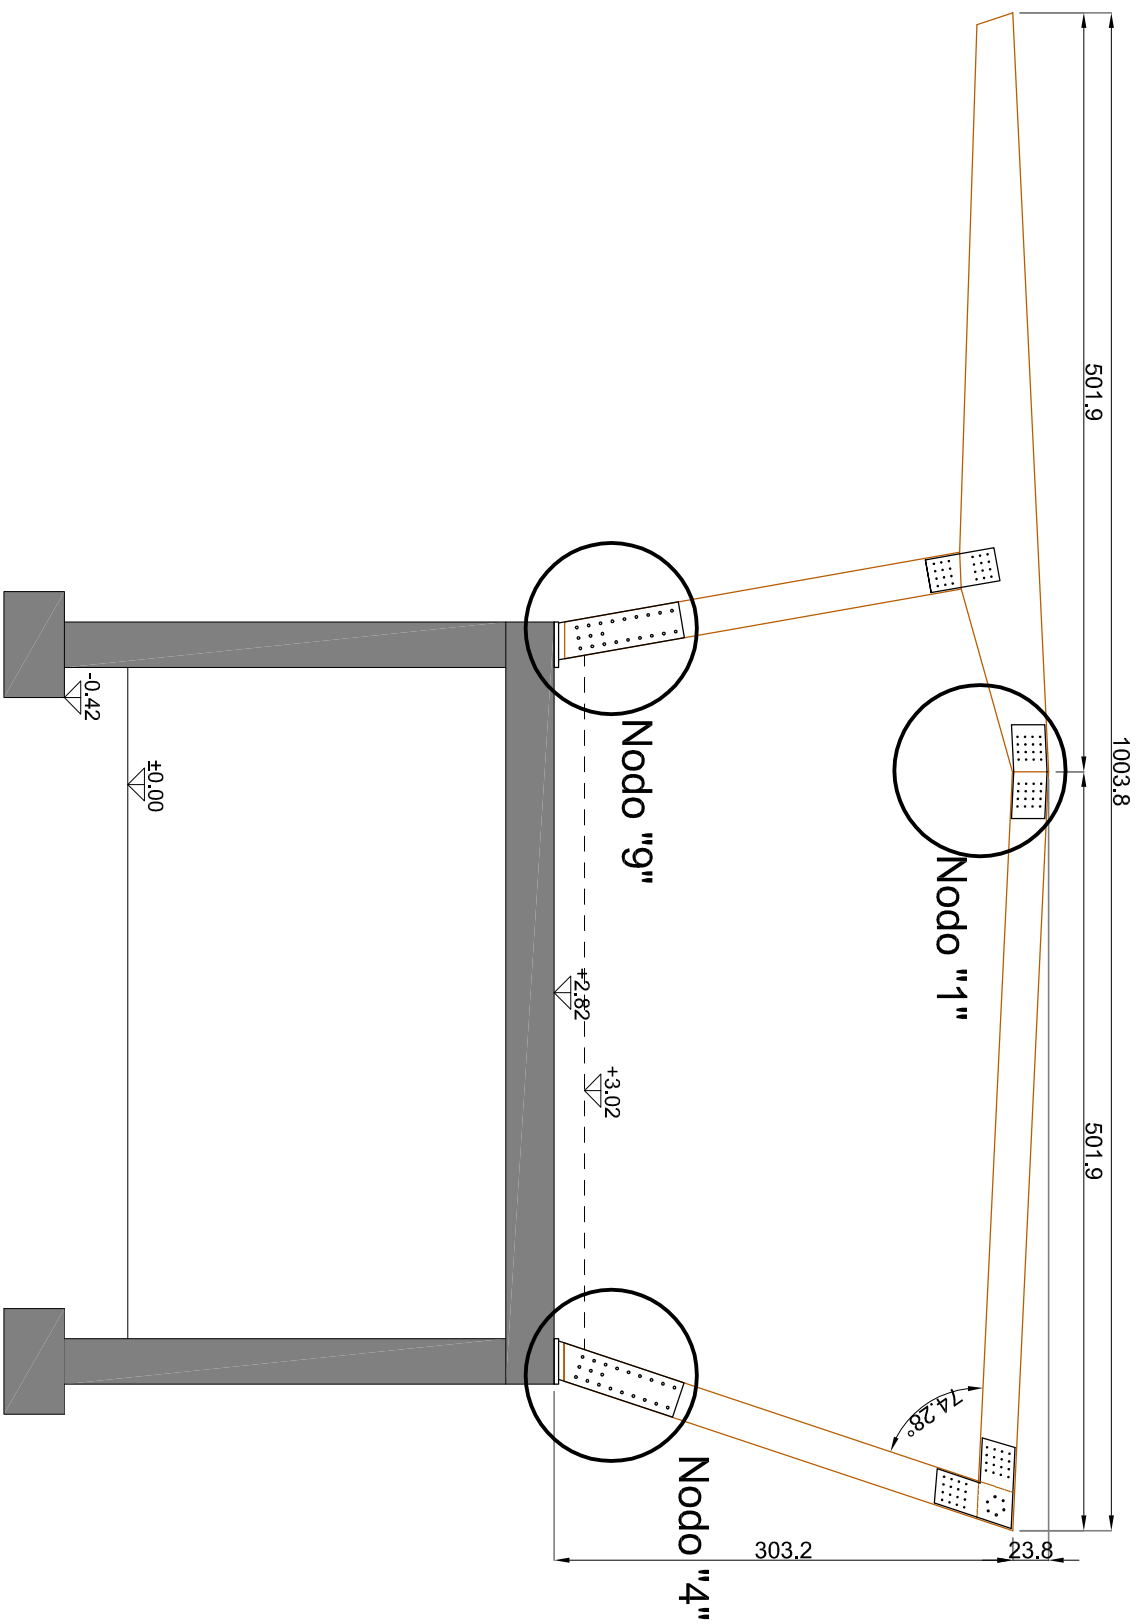

# SEZIONE CAPRIATA 16A - 16B

Scala 1:50

